

Foto n.1 soggiorno (1° livello abitazione)

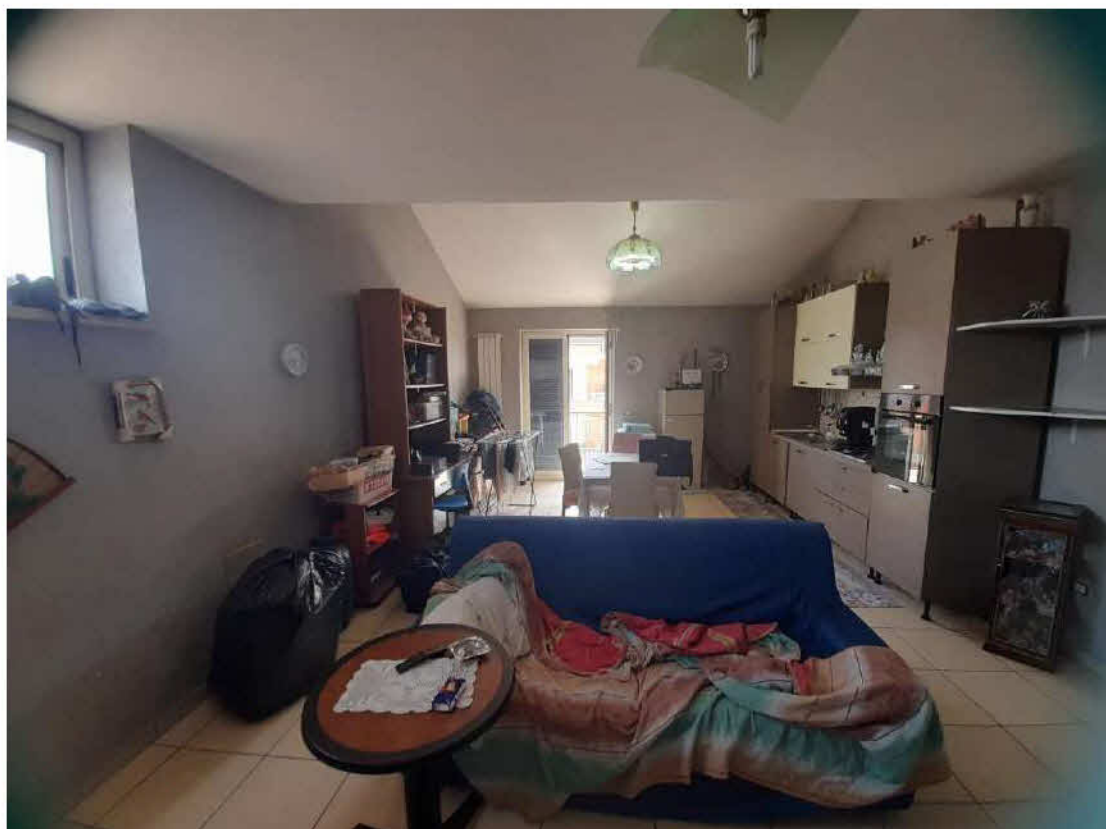


Foto n.2 cucina-pranzo (1° livello abitazione)

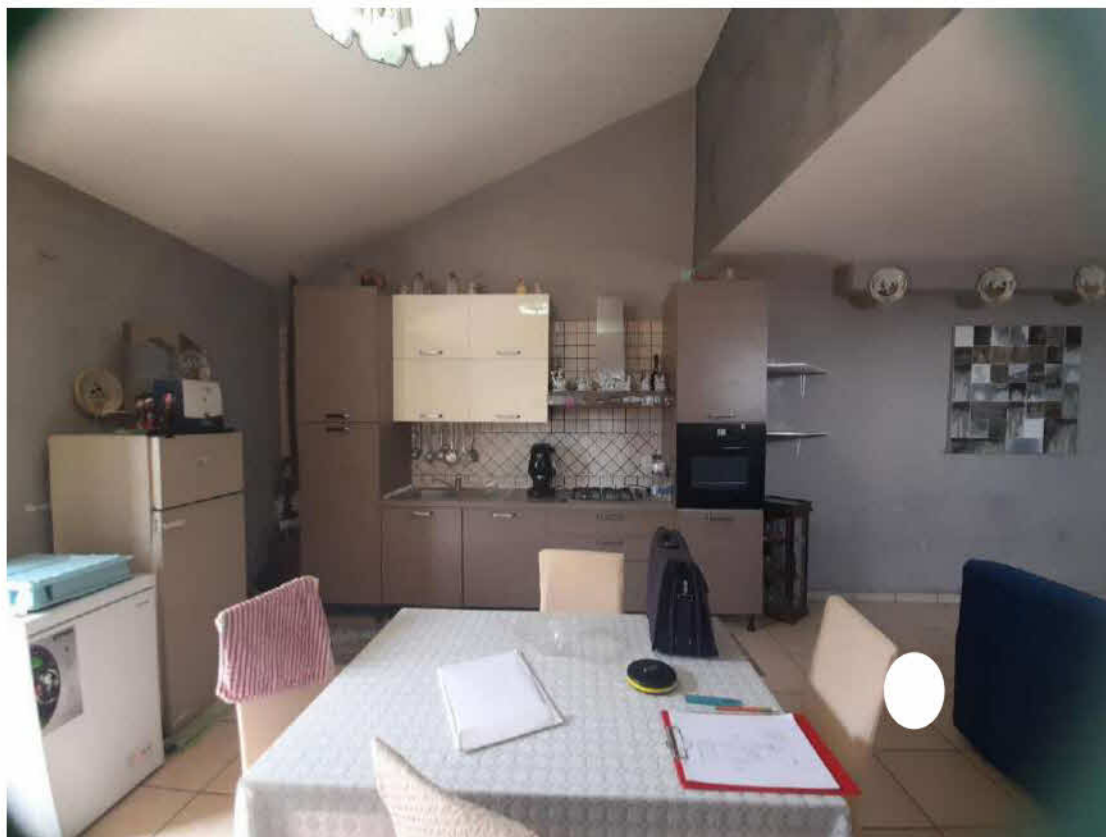


Foto n.3 letto 1 (II° livello abitazione)



Foto n.4 letto 2 (II° livello abitazione)

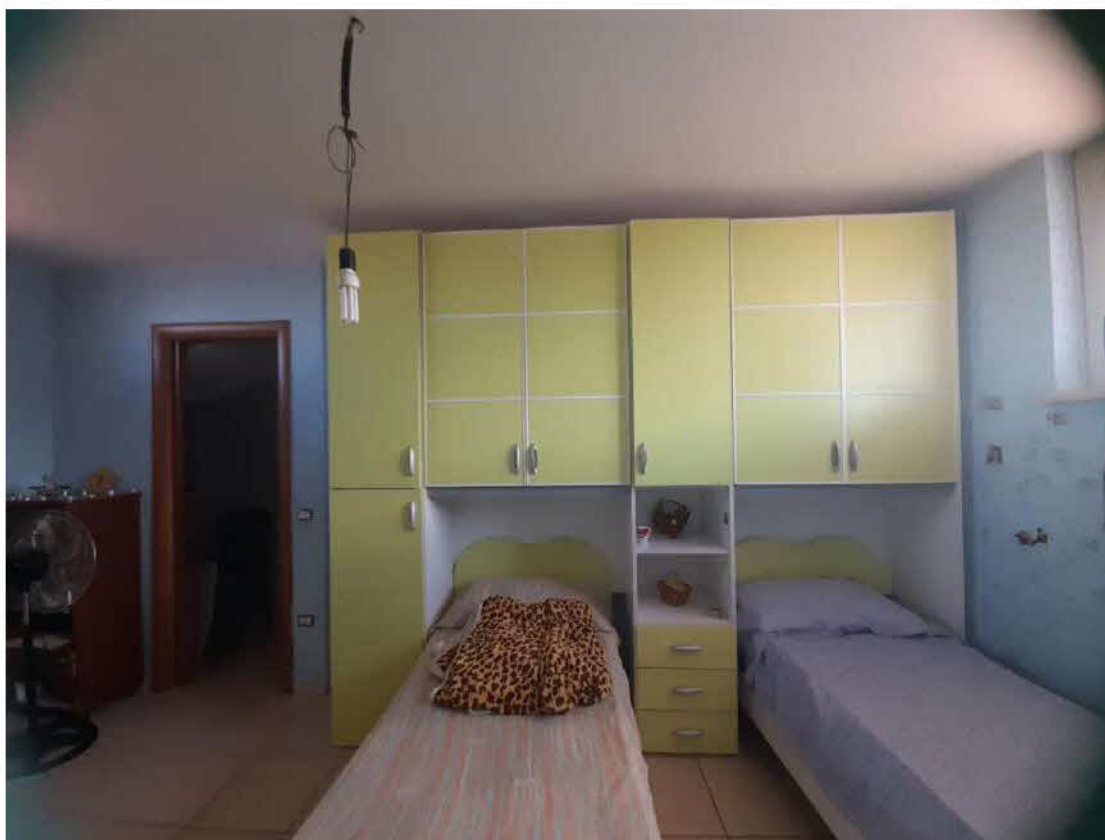


Foto n.5 w.c. (I° livello abitazione)



Foto n.6 w.c. (II° livello abitazione)



Foto n.7 balcone (1° livello abitazione)



Foto n.8 scala (1ª rampa)

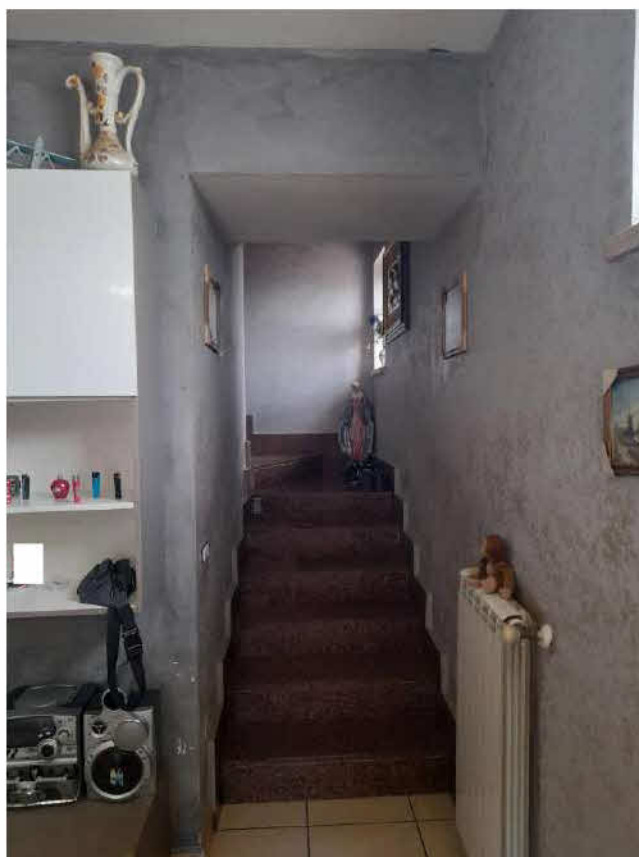


Foto n.9 scala (2<sup>a</sup> rampa)




Foto n.10 scala (3<sup>a</sup> rampa)





Comune di Acerra (NA)  
Fig. 53 Part. 266 Sub 3  
Piano Terzo

Scala 1:100

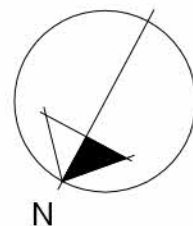

CORSO V. EMANUELE II

pertinenza esclusiva  
di ornamento  
(comunicante con i locali  
principali)


(30% \* 4,97 = 1,49 mq)

ALTRA U.I.U.


ALTRA U.I.U.

collegamento verticale  
interno  
(vano accessorio a servizio  
diretto dei vani principali)

ballatoio comune

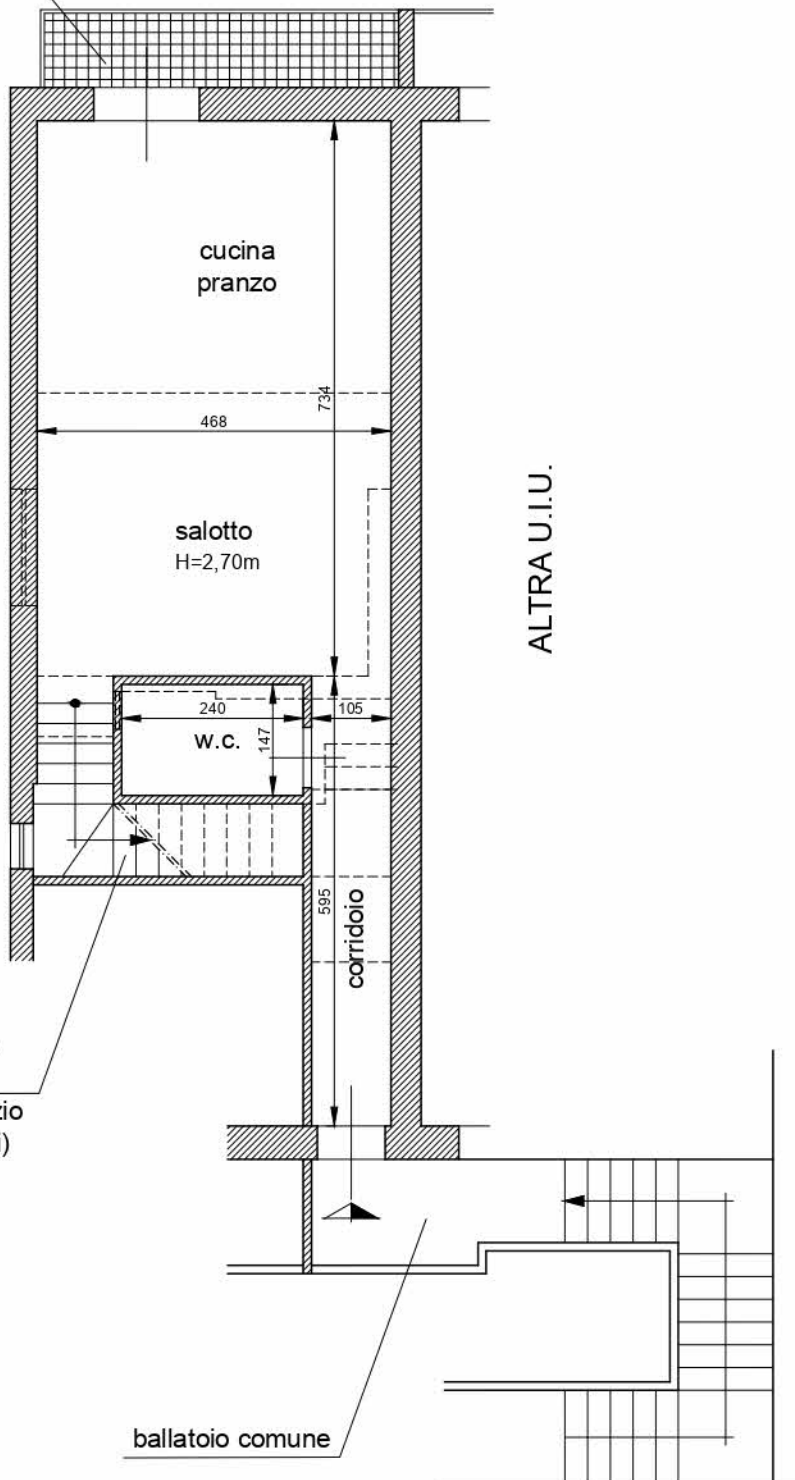

Comune di Acerra (NA)  
Fig. 53 Part. 266 Sub 3  
Piano Quarto

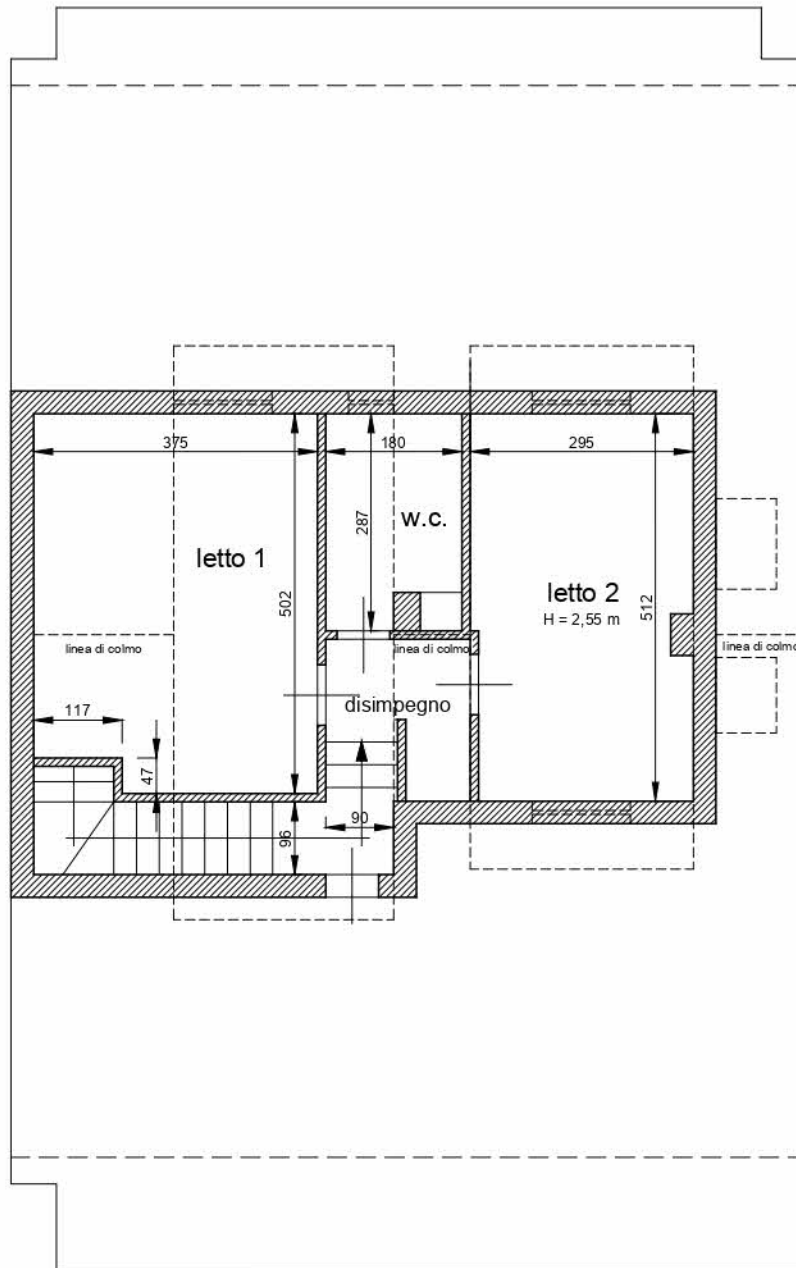

Scala 1:100

