

**Agenzia delle Entrate  
CATASTO FABBRICATI  
Ufficio Provinciale di  
Roma**

Dichiarazione protocollo n. RM0689590 del 28/10/2025

Comune di Nettuno

Via Dei Granieri

civ. 39

Identificativi Catastali:

Sezione:

Foglio: 24

Particella: 1003

Subalterno: 505

Compilata da:

Andreoli Veronica

Iscritto all'albo:

Architetti


Prov. Roma

N. 23124


Planimetria

Scheda n. 1

Scala 1:100

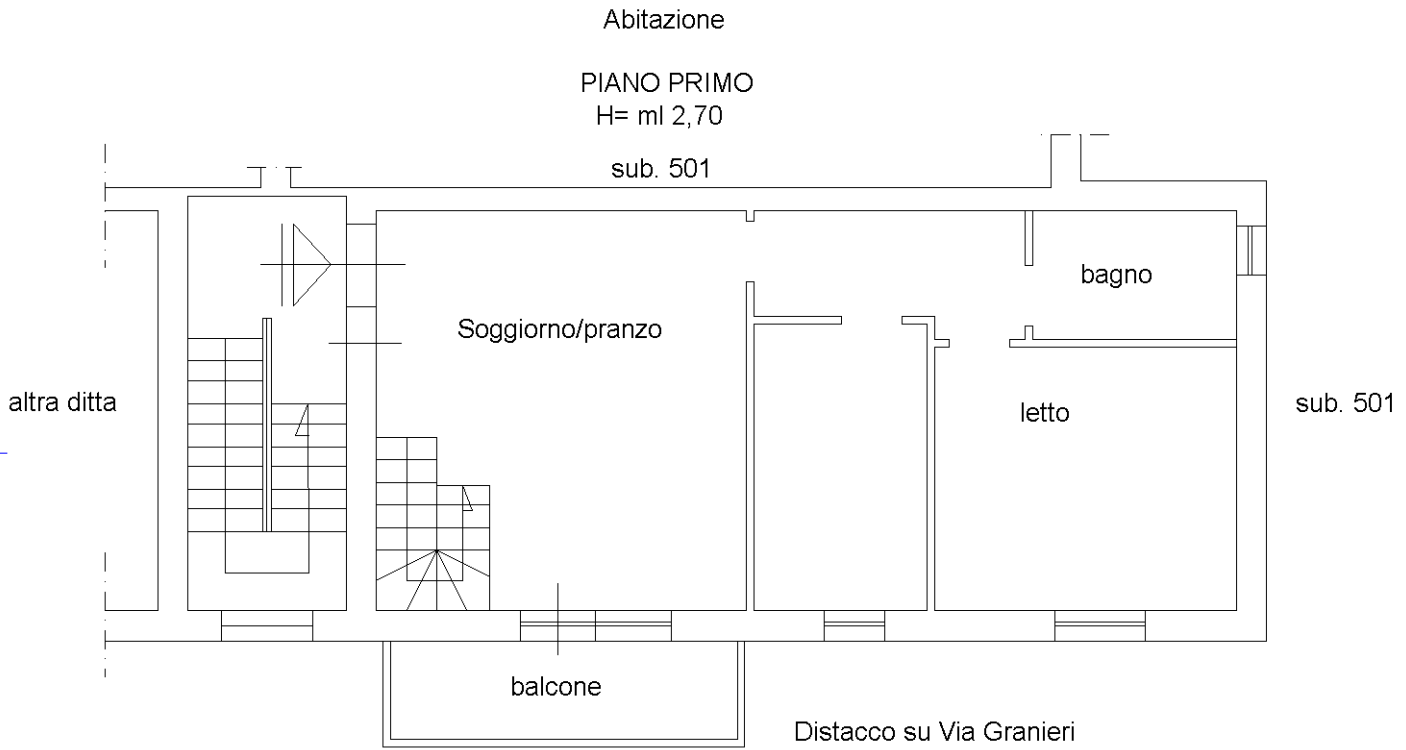

PIANO SECONDO  
H= ml 2,70

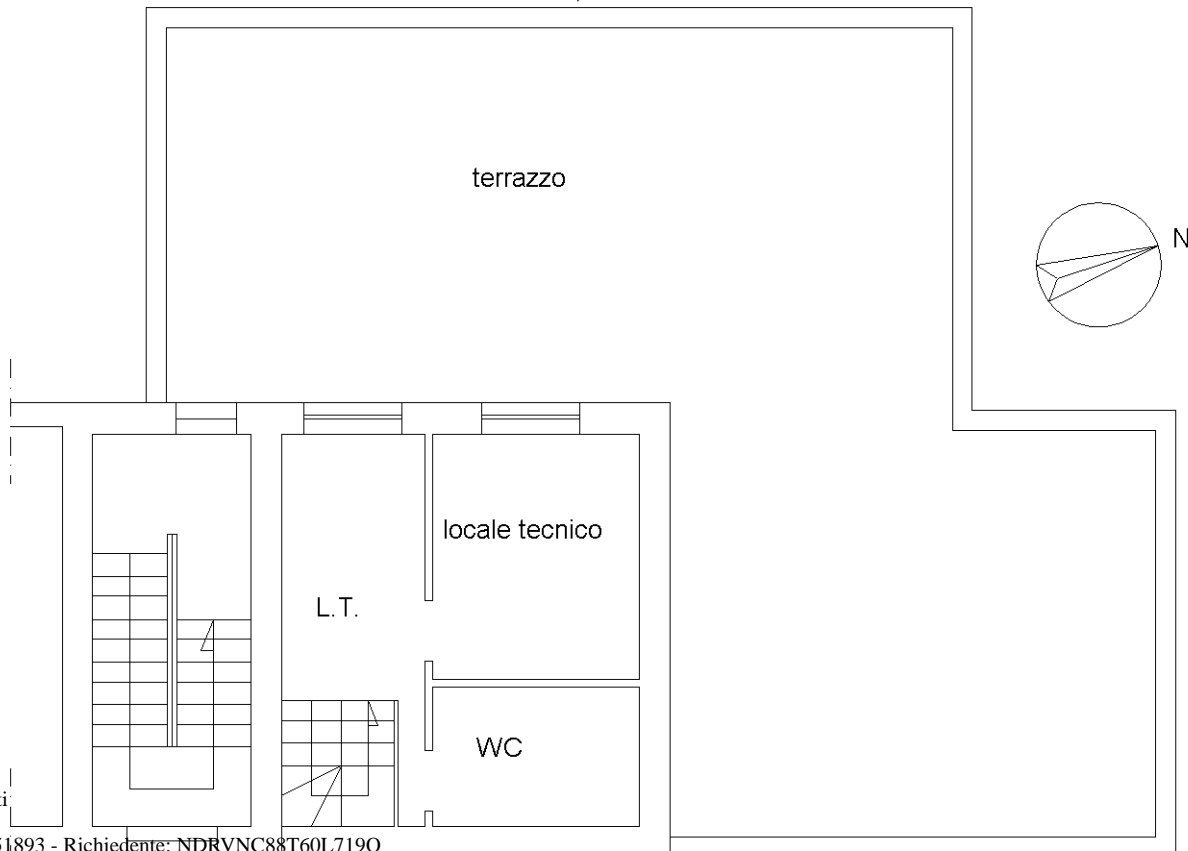

Ultima planimetria in atti