

MODULAR
F. rig. rend.




MINISTERO DELLE FINANZE
DIREZIONE GENERALE DEL CATASTO E DEI SS.TT.EE.
CATASTO EDILIZIO URBANO (RDL 13-4-1939, n. 652)

MOD. **BN** (CEU)

LIRE
250

Planimetria di u.i.u. in Comune di **MIRABELLO SANNITICO** via **ROMA** civ.

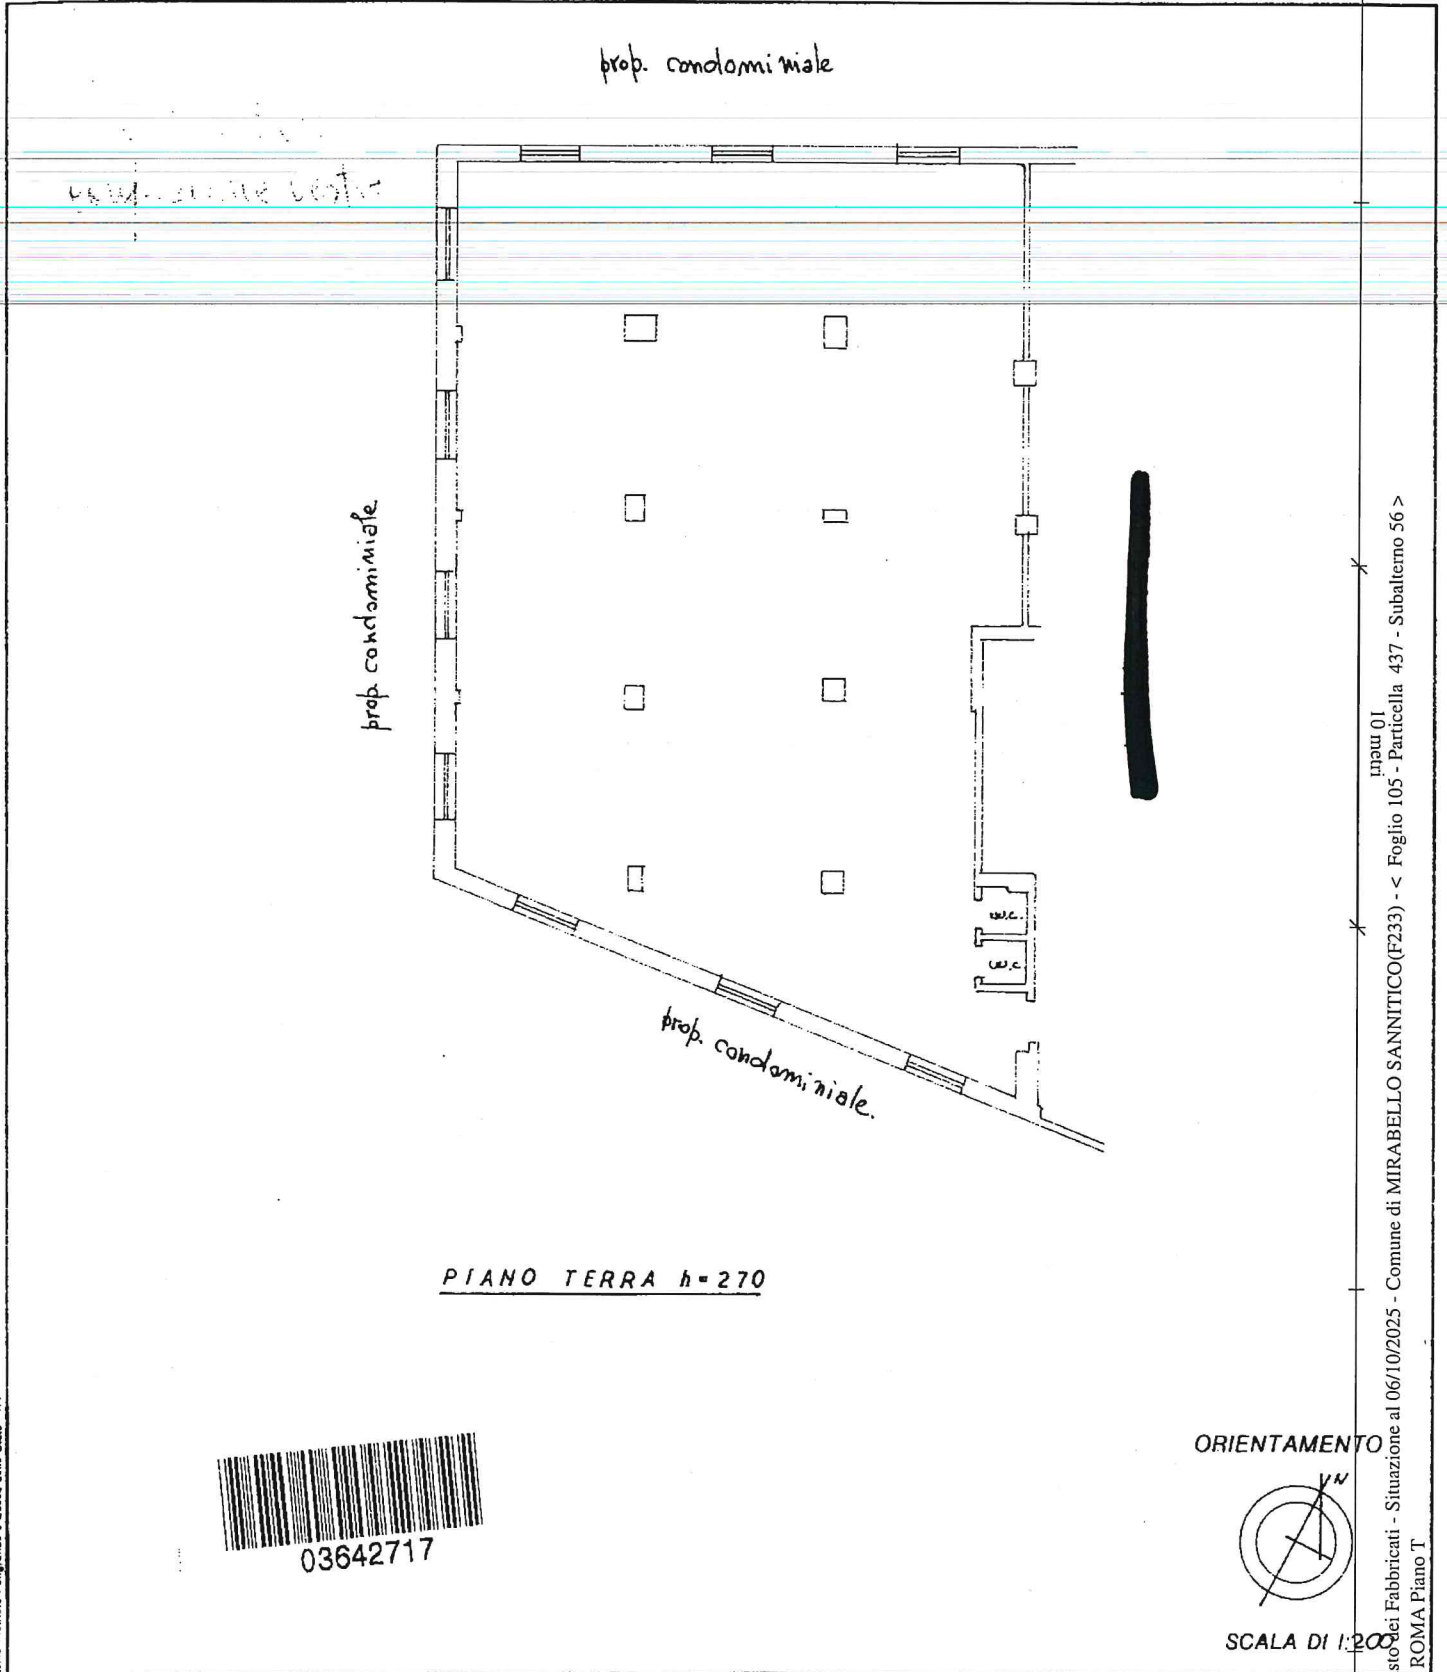

03642717

in neu 01
Catasto dei Fabbricati - Situazione al 06/10/2025 - Comune di MIRABELLO SANNITICO (F233) - < Foglio 105 - Particella 437 - Subalterno 56 >
VIA ROMA, Piano T

Dichiarazione di N.C.
Denuncia di variazione

Compilata dall' [redacted] (Titolo, cognome e nome)

RISERVATO ALL'UFFICIO

Data presentazione: 13/02/1990 - Data: 06/10/2025 - n. T103967 - Richiedente: C/SL/DN70F23D737K
Totale schede: 105 - Formato di acquisizione: A4 (210x297) - Formato stampa richiesto: A4 (210x297)
F. 105
n. 437 sub. 56

Isritto all'albo dei **ARCHITETTI**
della provincia di **CB** n. **27**
data **12-2-90** Firma **[signature]**