

ELABORATO PLANIMETRICO

Compilato da: [REDACTED]

Iscritto all'albo:
Geometri

Prov. Campobasso [REDACTED]

**Agenzia delle Entrate
CATASTO FABBRICATI
Ufficio Provinciale di
Campobasso**

Comune di Mirabello Sannitico

Protocollo n. CB0006501 del 14/02/2024


Sezione: Foglio: 105

Particella: 437

Tipo Mappale n. del

Dimostrazione grafica dei subalterni

Scala 1 : 500

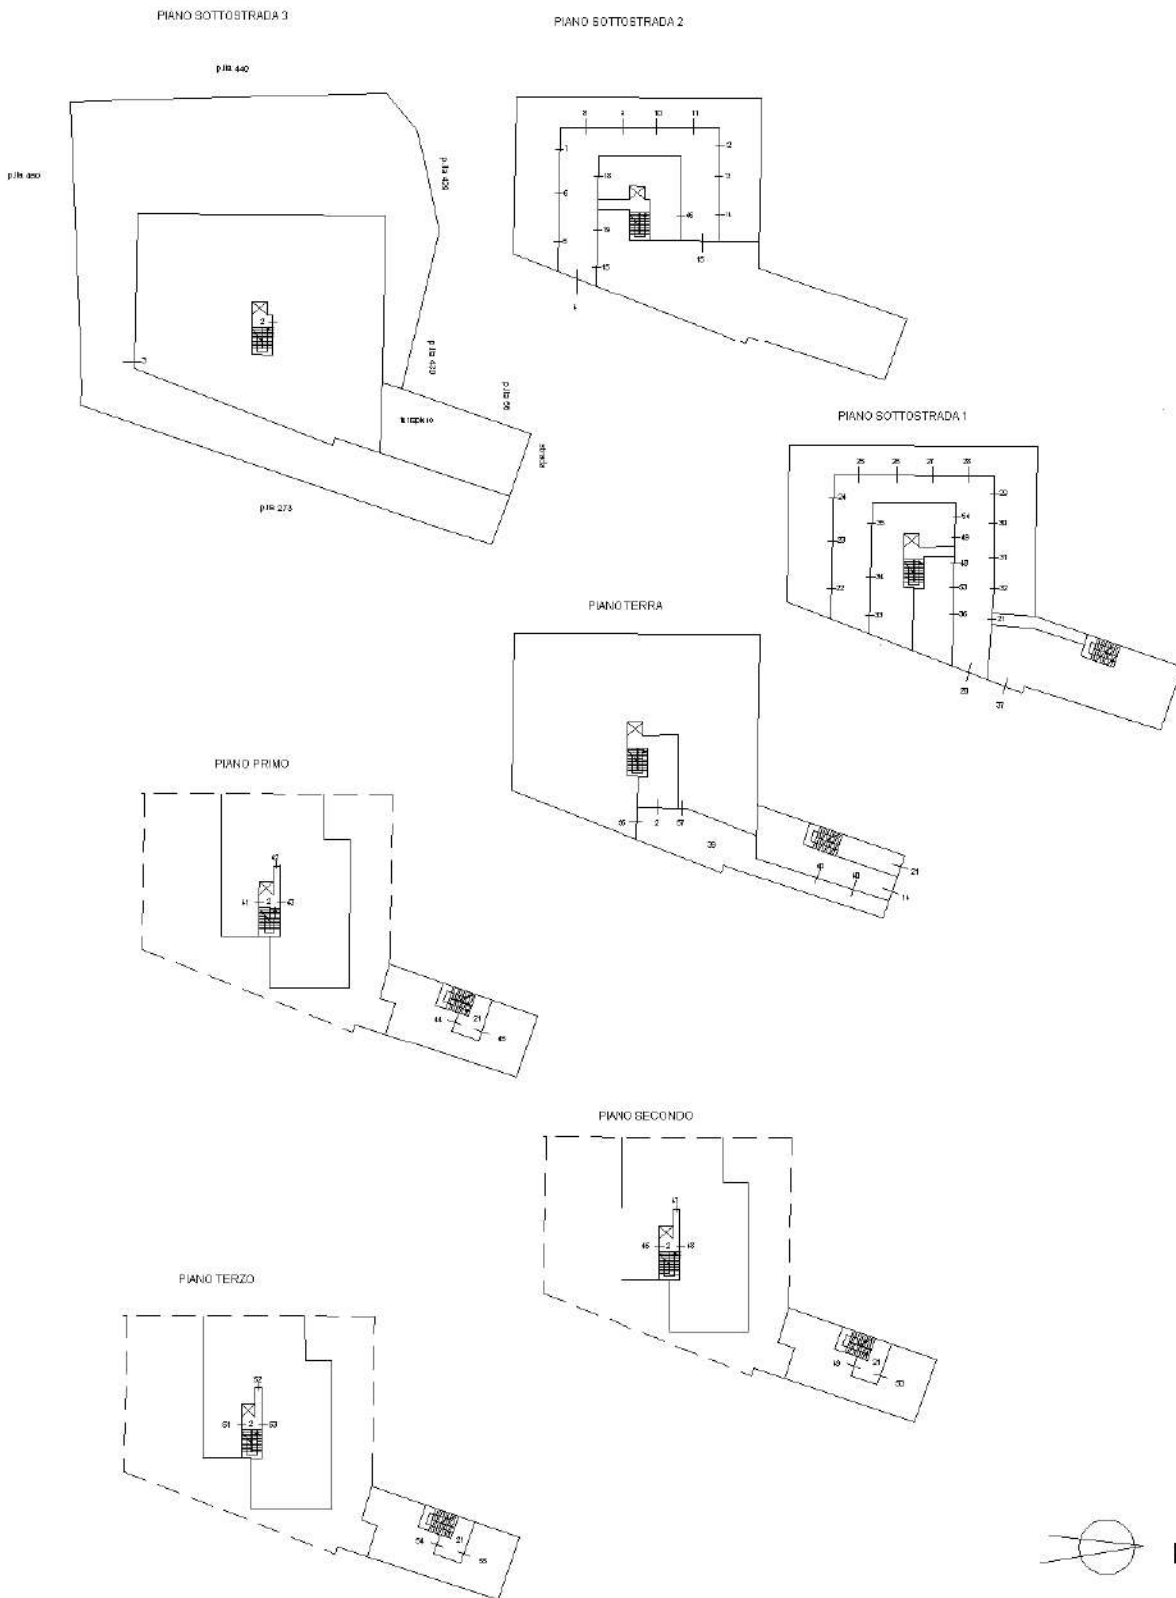

Planimetria non attuale