


STATO ATTUALE

GENOVA, Via Negro Ponte 105 int.24


Sez.SEP - Fg.51 m.2389 sub.33

SUPERFICIE LORDA = 8,65 MQ - SUPERFICIE NETTA = 7,14 MQ

VOLUME LORDO = 31,66 MC - VOLUME NETTO = 23,28 MC

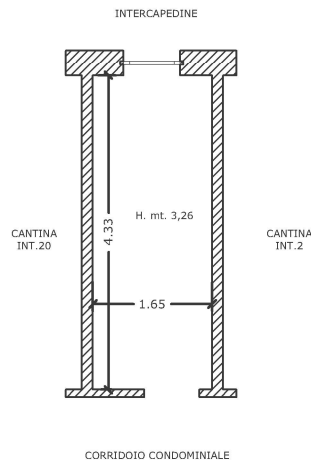

PIANO SEMINTERRATO

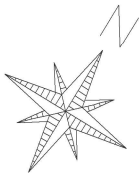

scala 1:100



Rilievo redatto da: **Studio SA WORKSHOP**
arch. Simone Ardigo'
arch. Raffaella Zunino
arch. Angelica Zona

Oggetto: Tribunale di Genova: ESECUZIONE IMMOBILIARE
Numero di Ruolo generale: 105/2024
Giudice: BALBA ANDREA
Parti: CONDOMINIO VIA NEGROPONTE 105
Debitore: Vincenzo Vella

Luogo: **Via Negro Ponte**
civ. 105 int.24
GENOVA

Data:
10-04-2025

Scala:
di stampa

Nel caso le quote non vengano indicate, esse non devono essere ricavate graficamente ma il problema va sottoposto al progettista

Non scalare il disegno


TAVOLA 4

STATO LEGITTIMO


GENOVA, Via Negro Ponte 105 int.24

Sez.SEP - Fg.51 m.2389 sub.33

Desunto da prog. 474 del 24/06/1964

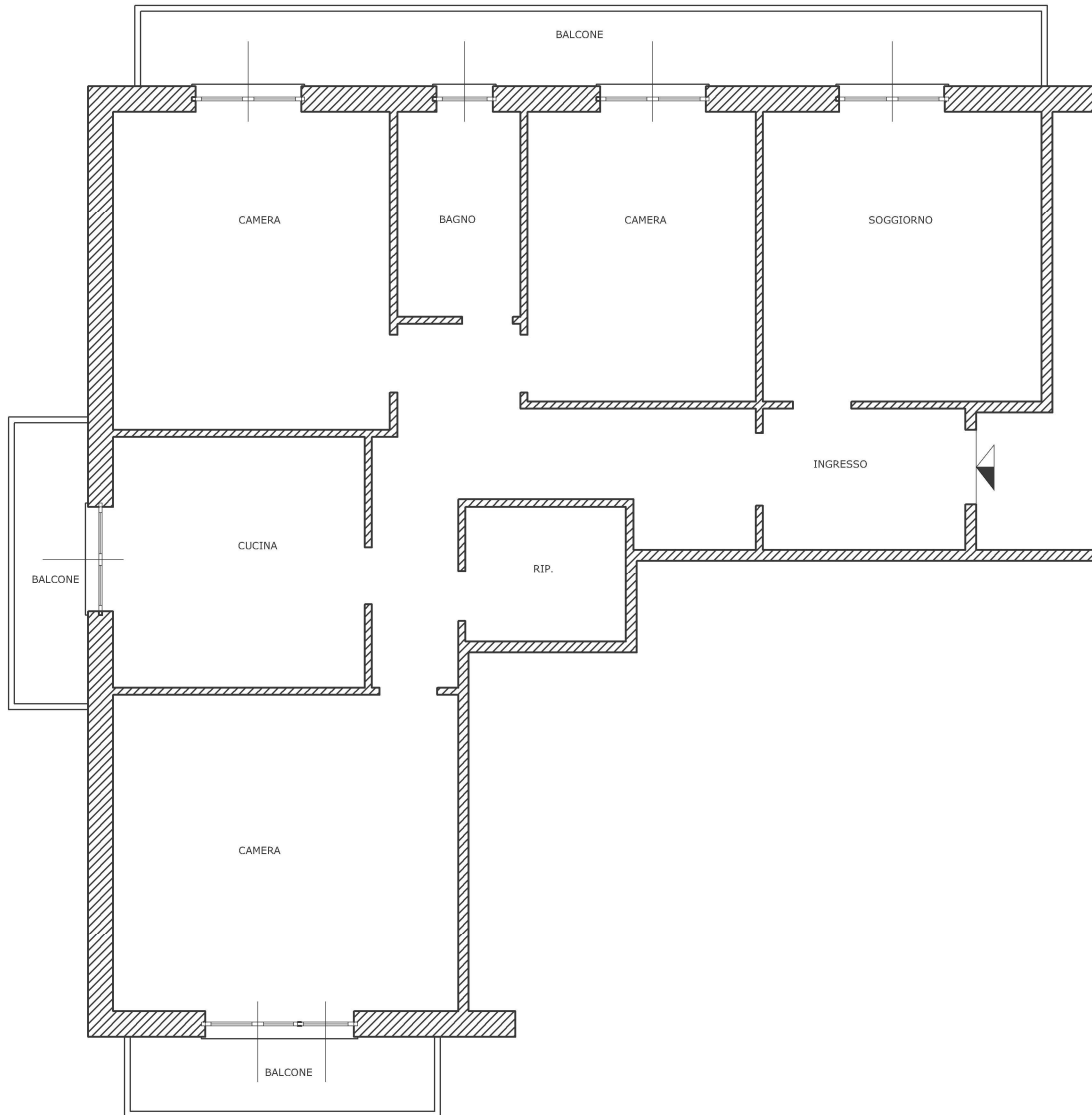

PIANO OTTAVO

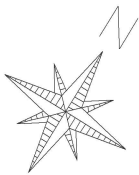

scala 1:100



Rilievo redatto da: **Studio SA WORKSHOP**
arch. Simone Ardigo'
arch. Raffaella Zunino
arch. Angelica Zona

Oggetto: Tribunale di Genova: ESECUZIONE IMMOBILIARE
Numero di Ruolo generale: 105/2024
Giudice: BALBA ANDREA
Parti: CONDOMINIO VIA NEGROPONTE 105
Debitore: Vincenzo Vella

Luogo: Via Negro Ponte
civ. 105 int.24
GENOVA

Data:
10-04-2025

Scala:
di stampa

Nel caso le quote non vengano indicate, esse non devono essere ricavate graficamente ma il problema va sottoposto al progettista

Non scalare il disegno


TAVOLA 5

© Copyright 2020 - Arch. Simone Ardigo'


FILEMIO DA: SIMONE ARDIGO - CHIUSO DA: ANTONIO DI CARO - CERTIFICATE DA: CA UT SENALIF - 00E20E01015E8E800E 17C0090E001D00

STATO LEGITTIMO
GENOVA, Via Negro ponte 105 int.24
Sez.SEP - Fg.51 m.2389 sub.33

Desunto da planimetria catastale del 21/03/1969

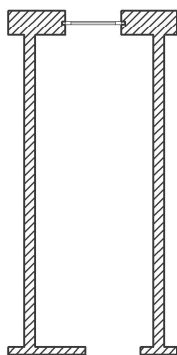

PIANO SEMINTERRATO

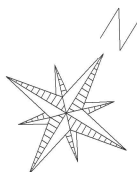

scala 1:100



Rilievo redatto da: **Studio SA WORKSHOP**
arch. Simone Ardigo
arch. Raffaella Zunino
arch. Angelica Zona

Oggetto: **Tribunale di Genova: ESECUZIONE IMMOBILIARE**
Numero di Ruolo generale: 105/2024
Giudice: BALBA ANDREA
Parti: CONDOMINIO VIA NEGROPONTE 105
Debitore: Vincenzo Vella

Luogo: **Via Negro ponte**
civ. 105 int.24
GENOVA

Data:
10-04-2025

Scala:
di stampa

Nel caso le quote non vengano indicate, esse non devono essere ricavate graficamente ma il problema va sottoposto al progettista

Non scalare il disegno

TAVOLA 6

© Copyright 2025 - Arch. Simone Ardigo