

MODULARIO
P. - fig. rend. - 498



MINISTERO DELLE FINANZE
DIREZIONE GENERALE DEL CATASTO E DEI SERVIZI TECNICI ERARIAI

Mod. A (Nuovo Catasto Edilizio Urbano)

NUOVO CATASTO EDILIZIO URBANO


Lire
150

(R. DECRETO-LEGGE 13 APRILE 1978, N. 682)

Planimetria dell'immobile situato nel Comune di MASSA Via QUERCIOLI

Ditta [REDACTED]

Allegata alla dichiarazione presentata all'Ufficio Tecnico Erariale di MASSA CAROPARA

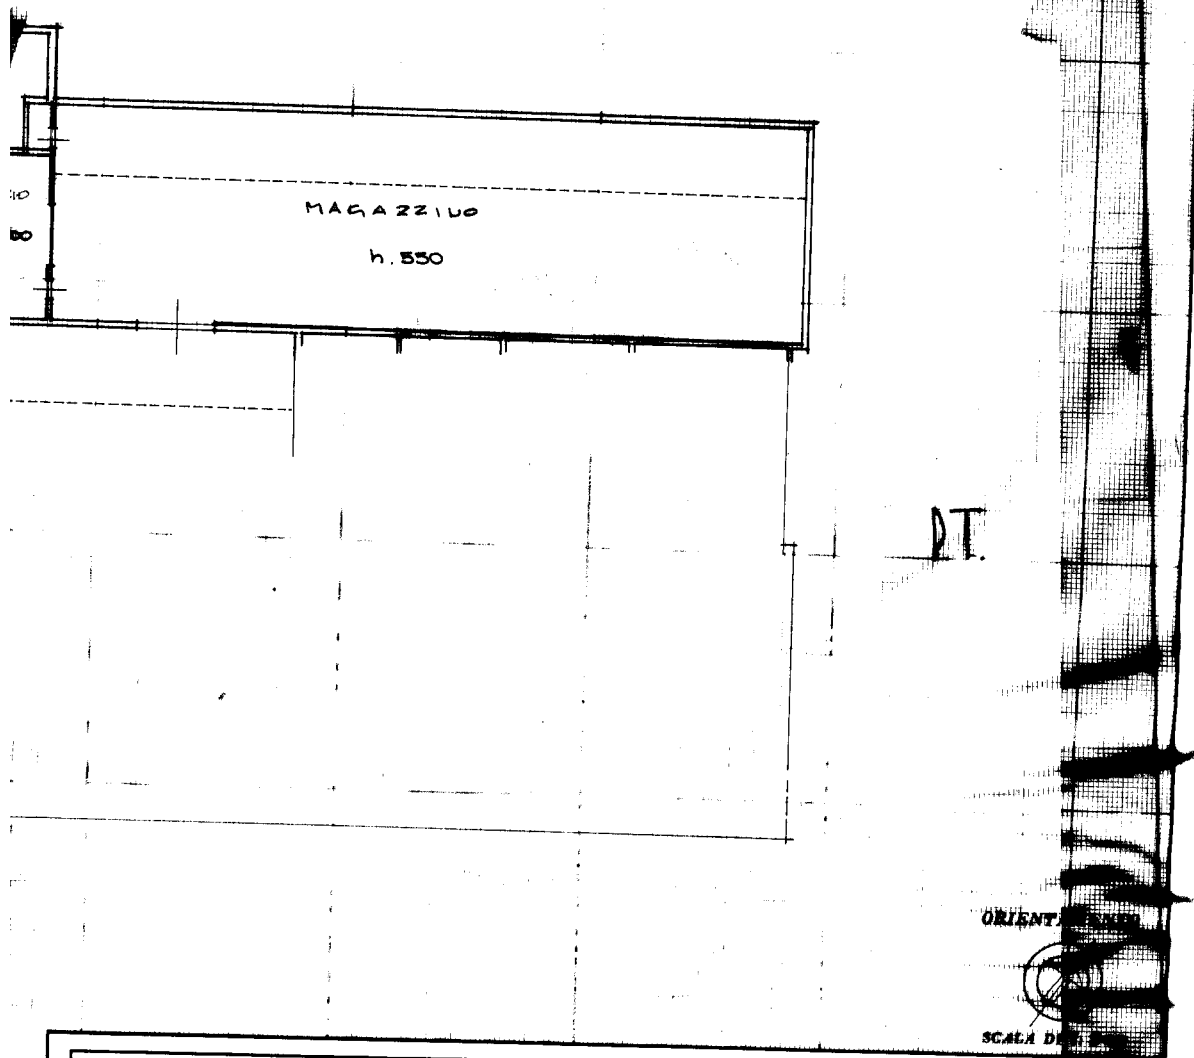

D.T.

ORIENTAMENTO

SCALA


SPAZIO RISERVATO PER LE ANNOTAZIONI D'UFFICIO

DATA 17.06.1988
PROT. N° 1487
114 348 6

IPES - OFFICINA C.V. ROMA

Catasto dei Fabbricati - Situazione al 19/09/2024 - Comune di MASSA(F023) - < Foglio 114 - Particella 348 - Subalterno 6 >
VIA QUERCIOLI n. 11 Piano T
mapa 01

Ultima planimetria in atti

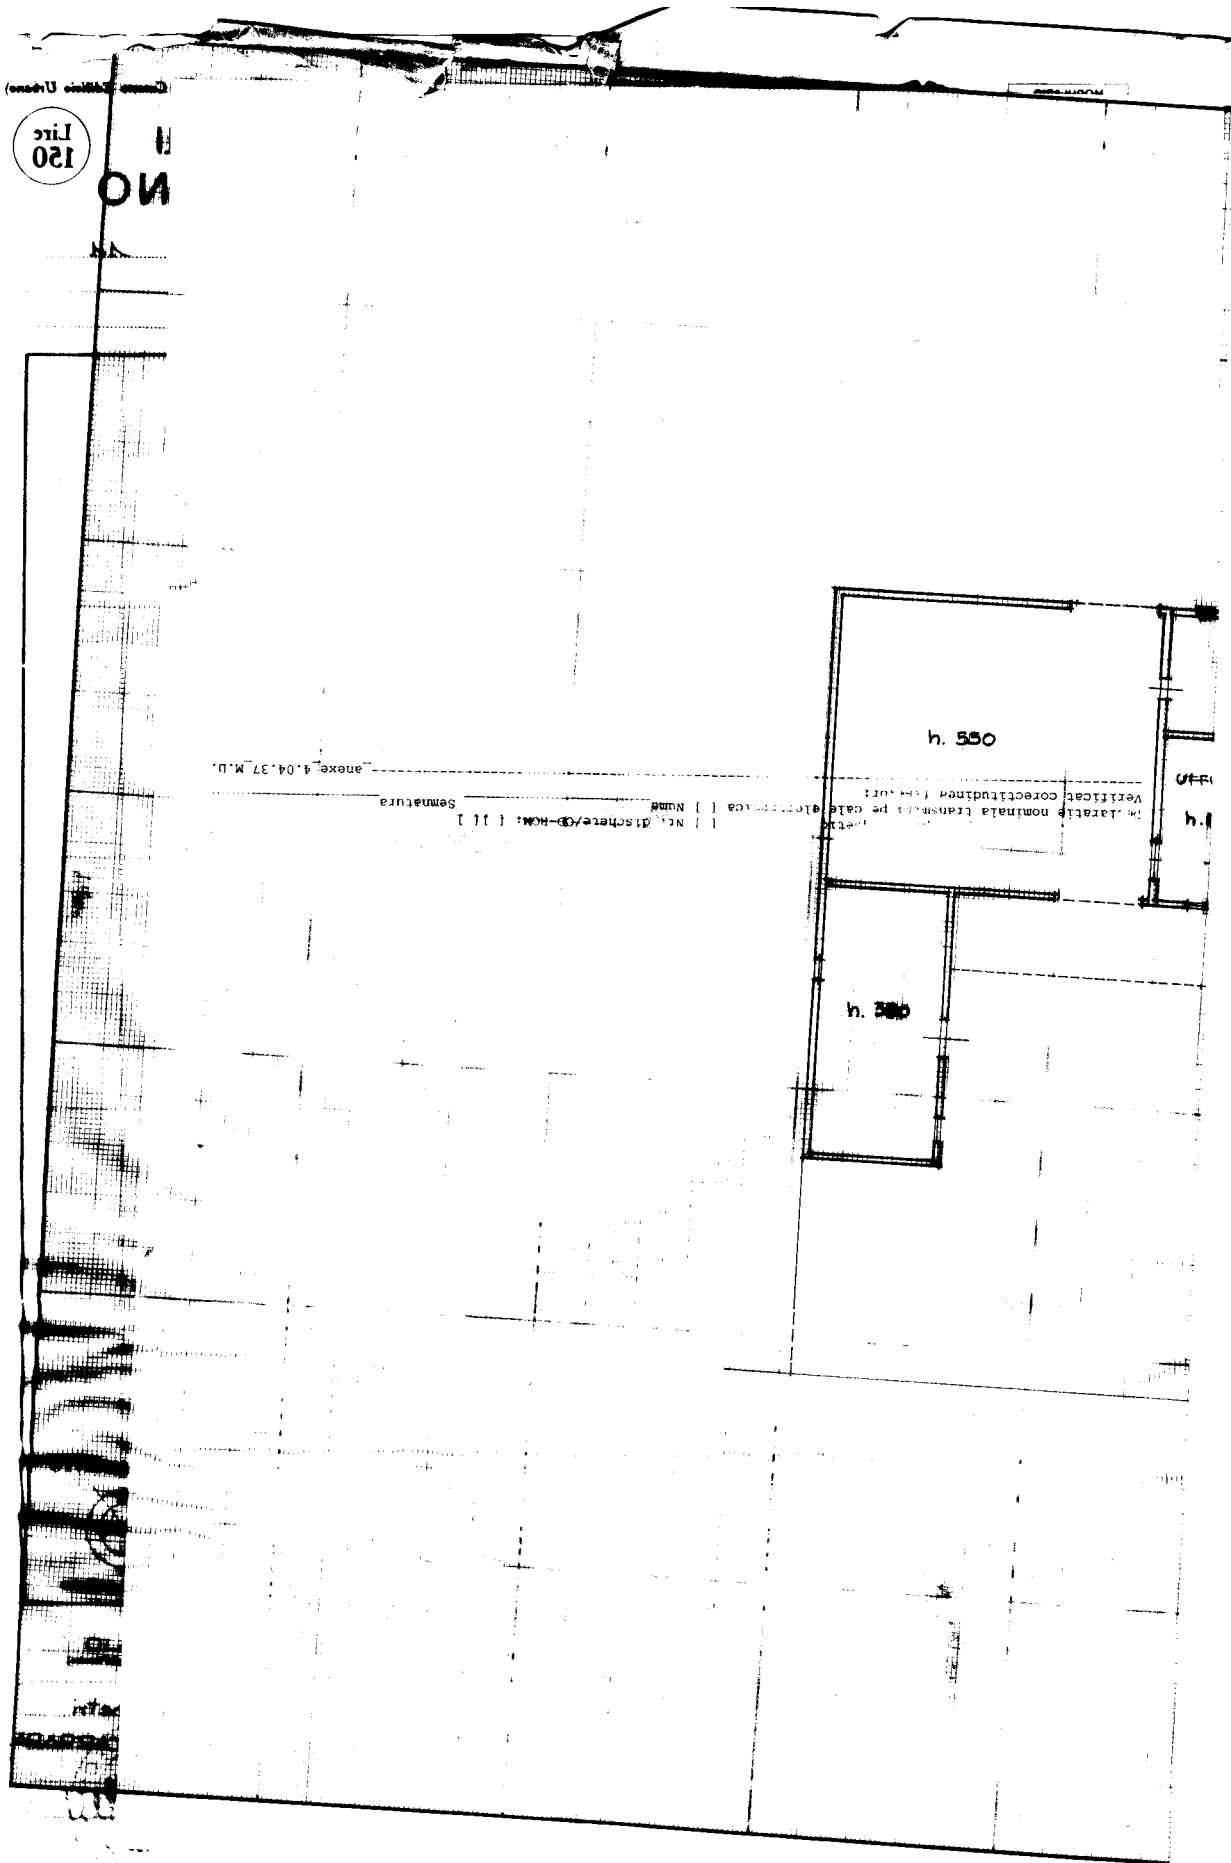

Ultima planimetria in atti