

**Agenzia del Territorio
CATASTO FABBRICATI
Ufficio Provinciale di
Mantova**

Dichiarazione protocollo n. MN0121613 del 07/10/2009

Planimetria di u.i.u. in Comune di Mantova

Via Pietro Adamo De Micheli

civ. CM

Identificativi Catastali:

Sezione:

Foglio: 32

Particella: 234

Subalterno: 19

Compilata da:
Cirelli Roberto

Iscritto all'albo:
Geometri


Prov. Mantova

N. 2330


Scheda n. 1

Scala 1:200

CORTILE COMUNE

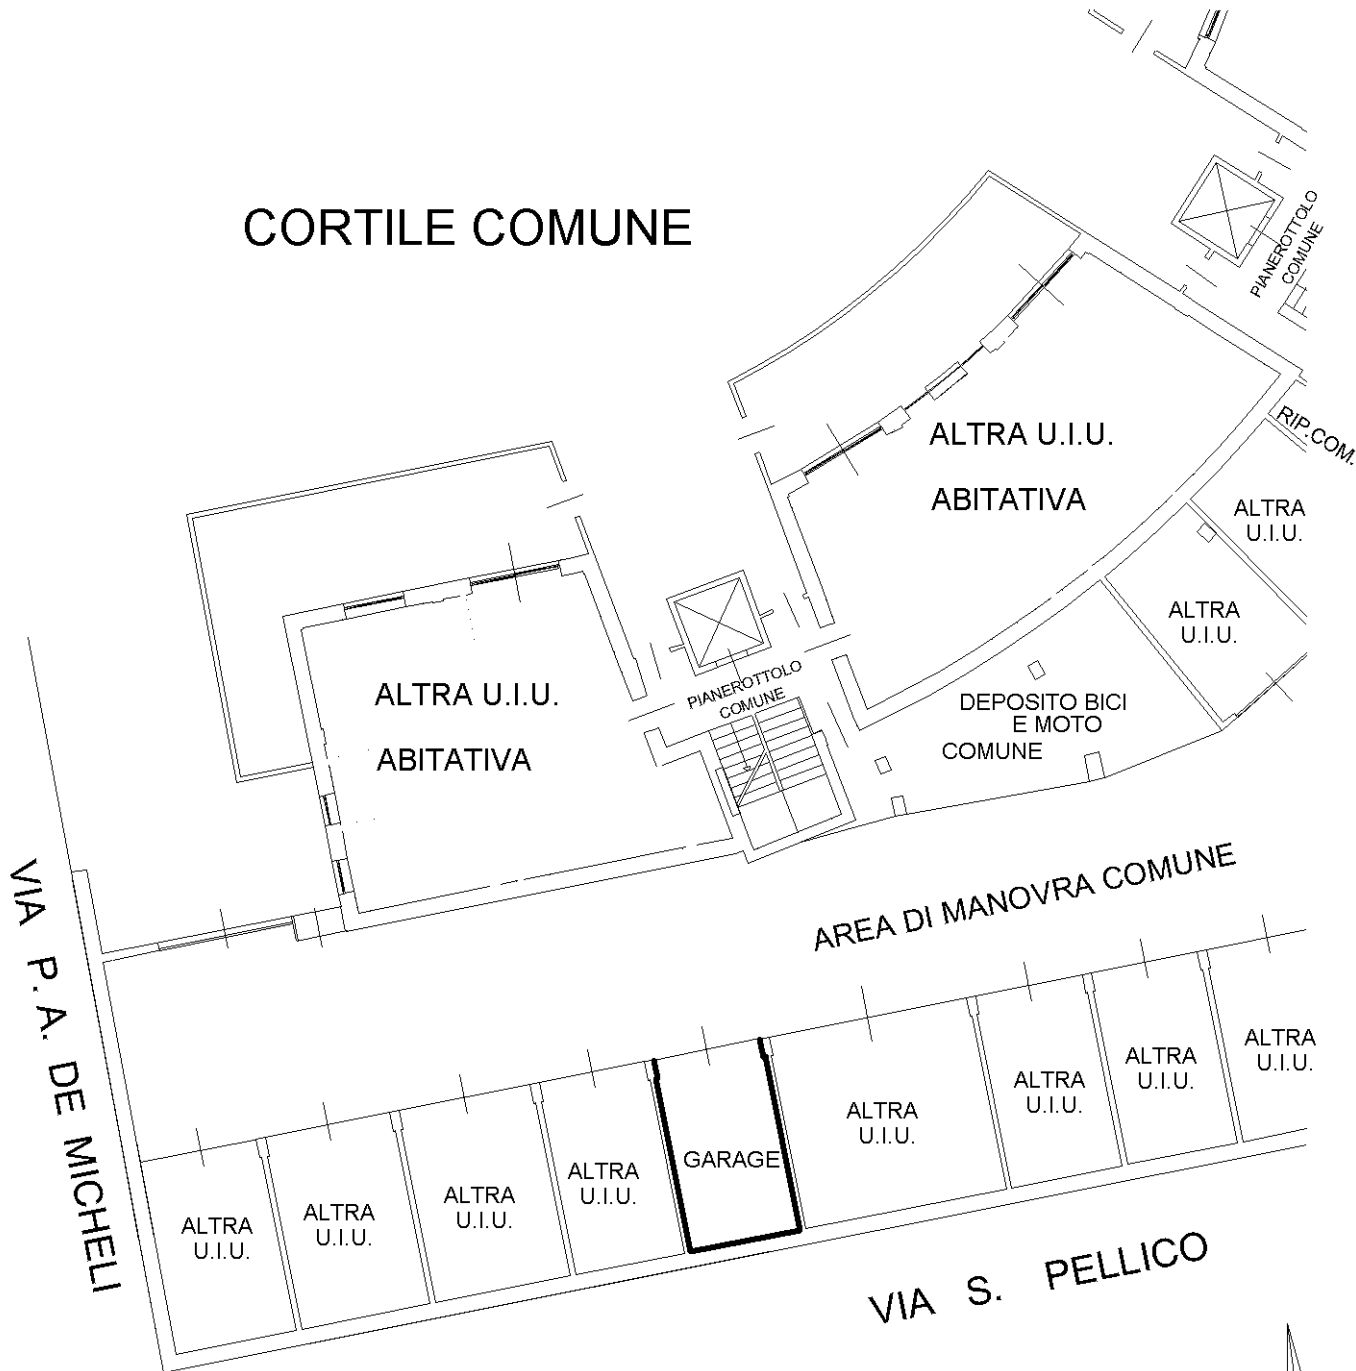

PIANO TERRA H=2.70

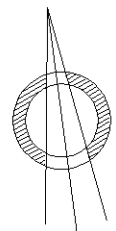

Ultima planimetria in atti