

Agenzia delle Entrate
CATASTO FABBRICATI
Ufficio Provinciale di
Brindisi

Dichiarazione protocollo n. BR0070562 del 22/09/2016

Planimetria di u.i.u. in Comune di Torre Santa Susanna

Via San Pancrazio

civ. 24

Identificativi Catastali:

Sezione:
Foglio: 35
Particella: 491
Subalterno: 1


Compilata da:

Iscritto all'albo:
Geometri
Prov. Brindisi

Scheda n. 1 Scala 1:200



PIANO TERRA

H: 4,80 m.

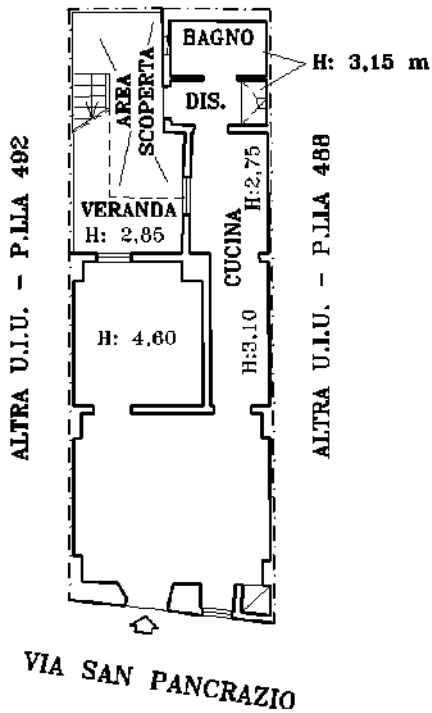

PIANO PRIMO

H: 4,35 m.

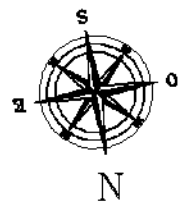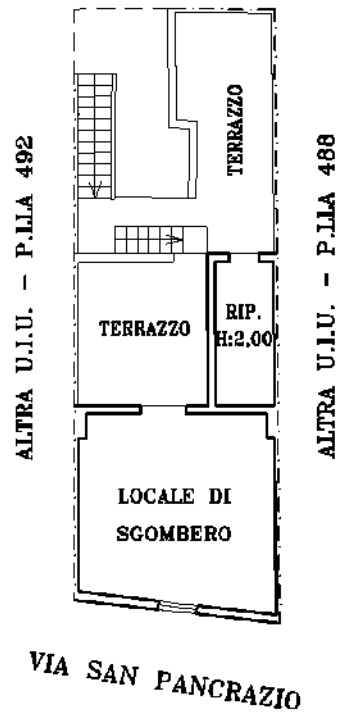

Ultima planimetria in atti