

**Agenzia del Territorio
CATASTO FABBRICATI**
Ufficio provinciale di
Roma

Dichiarazione protocollo n. RM1073156 del 07/11/2012
Planimetria di u.i.u. in Comune di Pomezia
Via Carlo Poma

civ. SNC


Compilata da:
Picano Michele
Iscritto all'albo:
Geometri
Prov. Roma

N. 8673

Identificativi Catastali:
Sezione: 9
Particella: 1221
Subalterno: 574

Scala 1: 200

Scheda

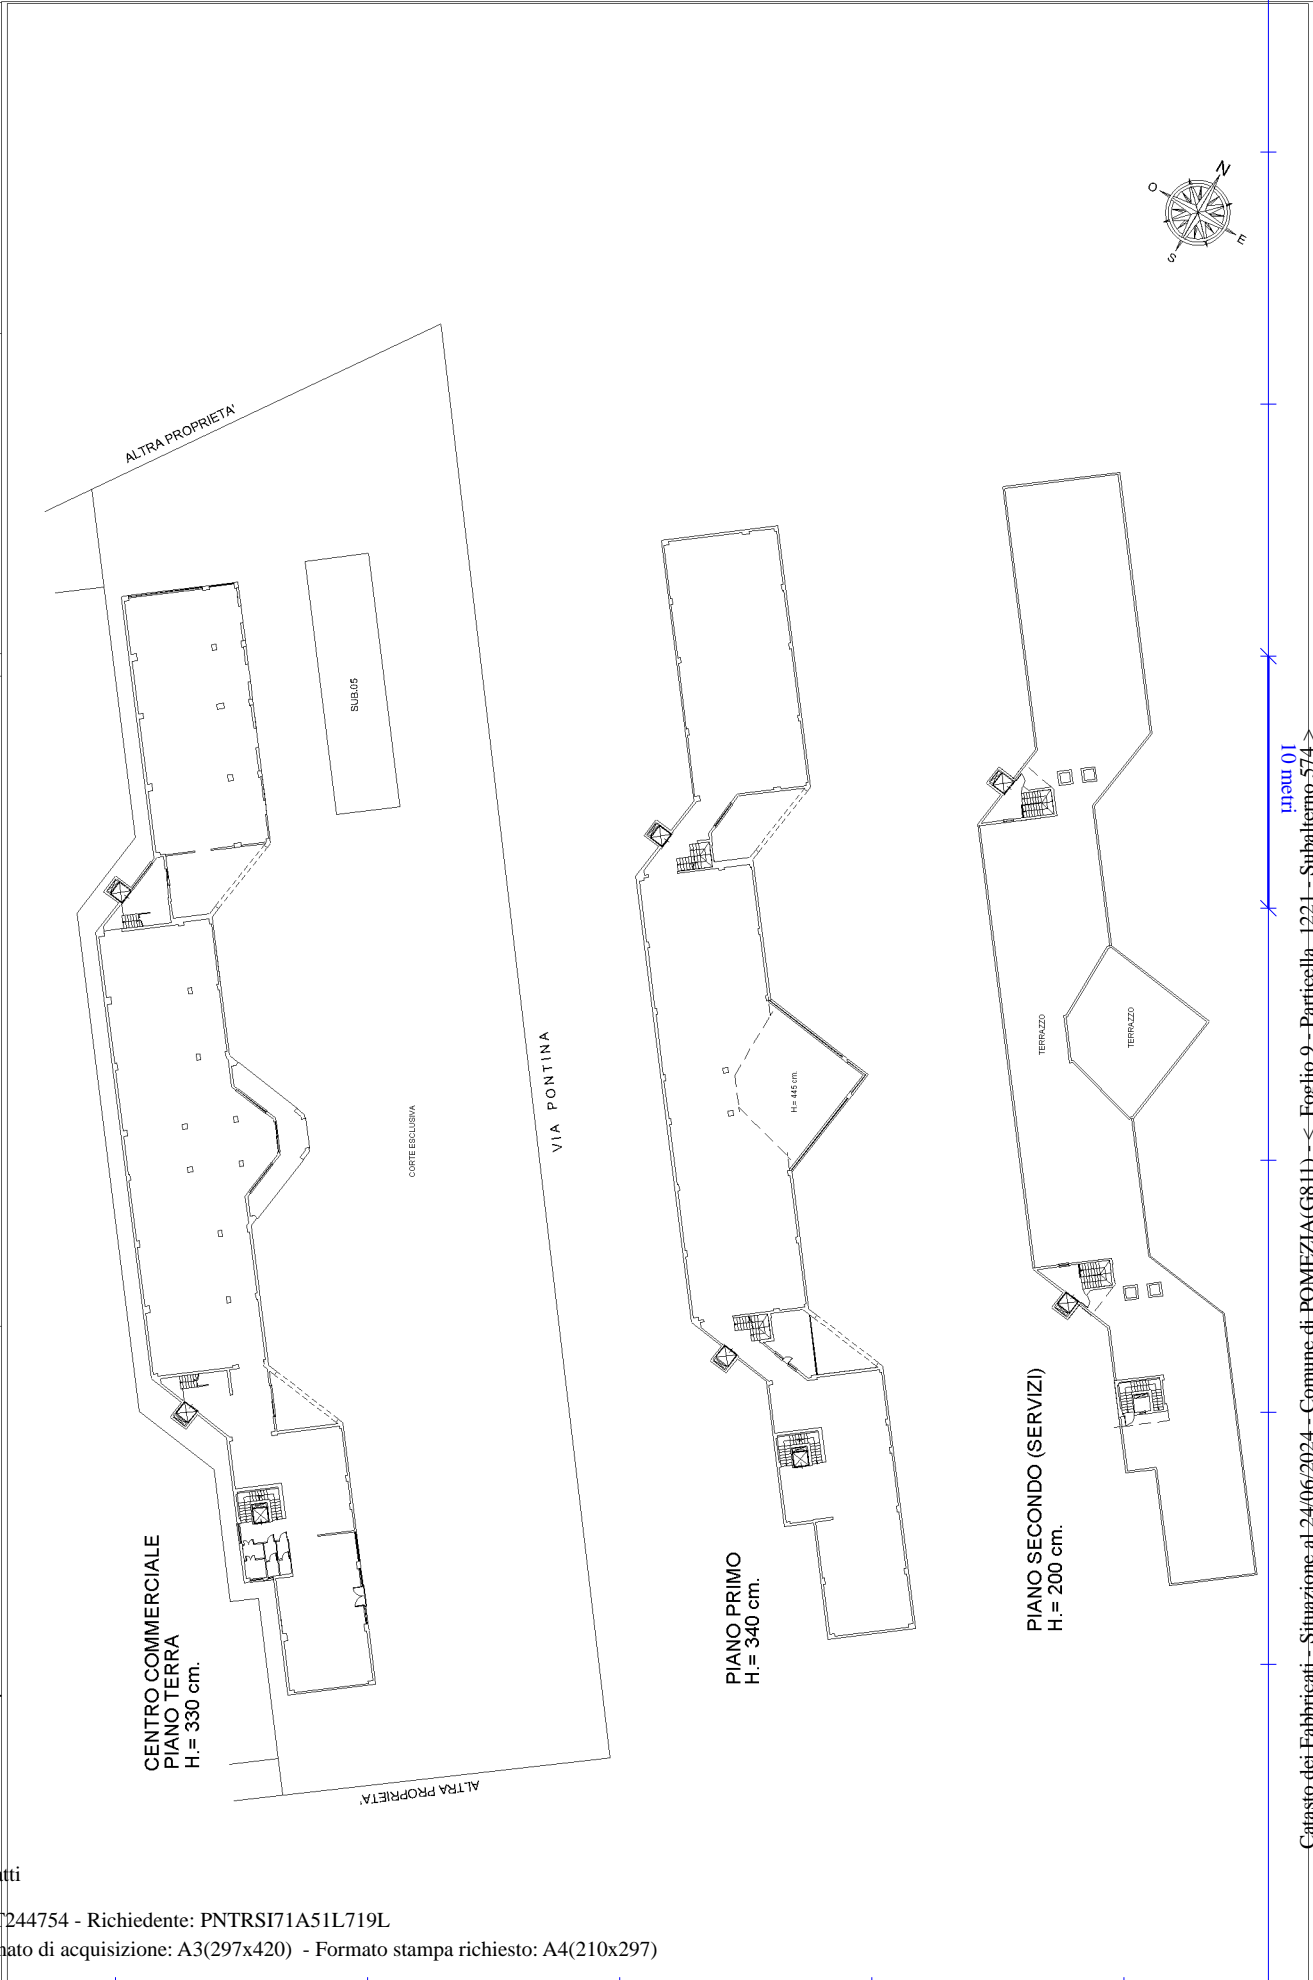

inam 01

**Agenzia del Territorio
CATASTO FABBRICATI
Ufficio Provinciale di
Roma**

Dichiarazione protocollo n. RM1069394 del 06/11/2012

Planimetria di u.i.u. in Comune di Pomezia

Via Carlo Poma

civ. SNC

Identificativi Catastali:

Sezione:

Foglio: 9

Particella: 1221

Subalterno: 270

Compilata da:
Picano Michele

Iscritto all'albo:
Geometri


Prov. Roma

N. 8673

Scheda n. 1

Scala 1:200

**MAGAZZINO
PIANO INTERRATO
INTERNO 01
H.= cm.415**

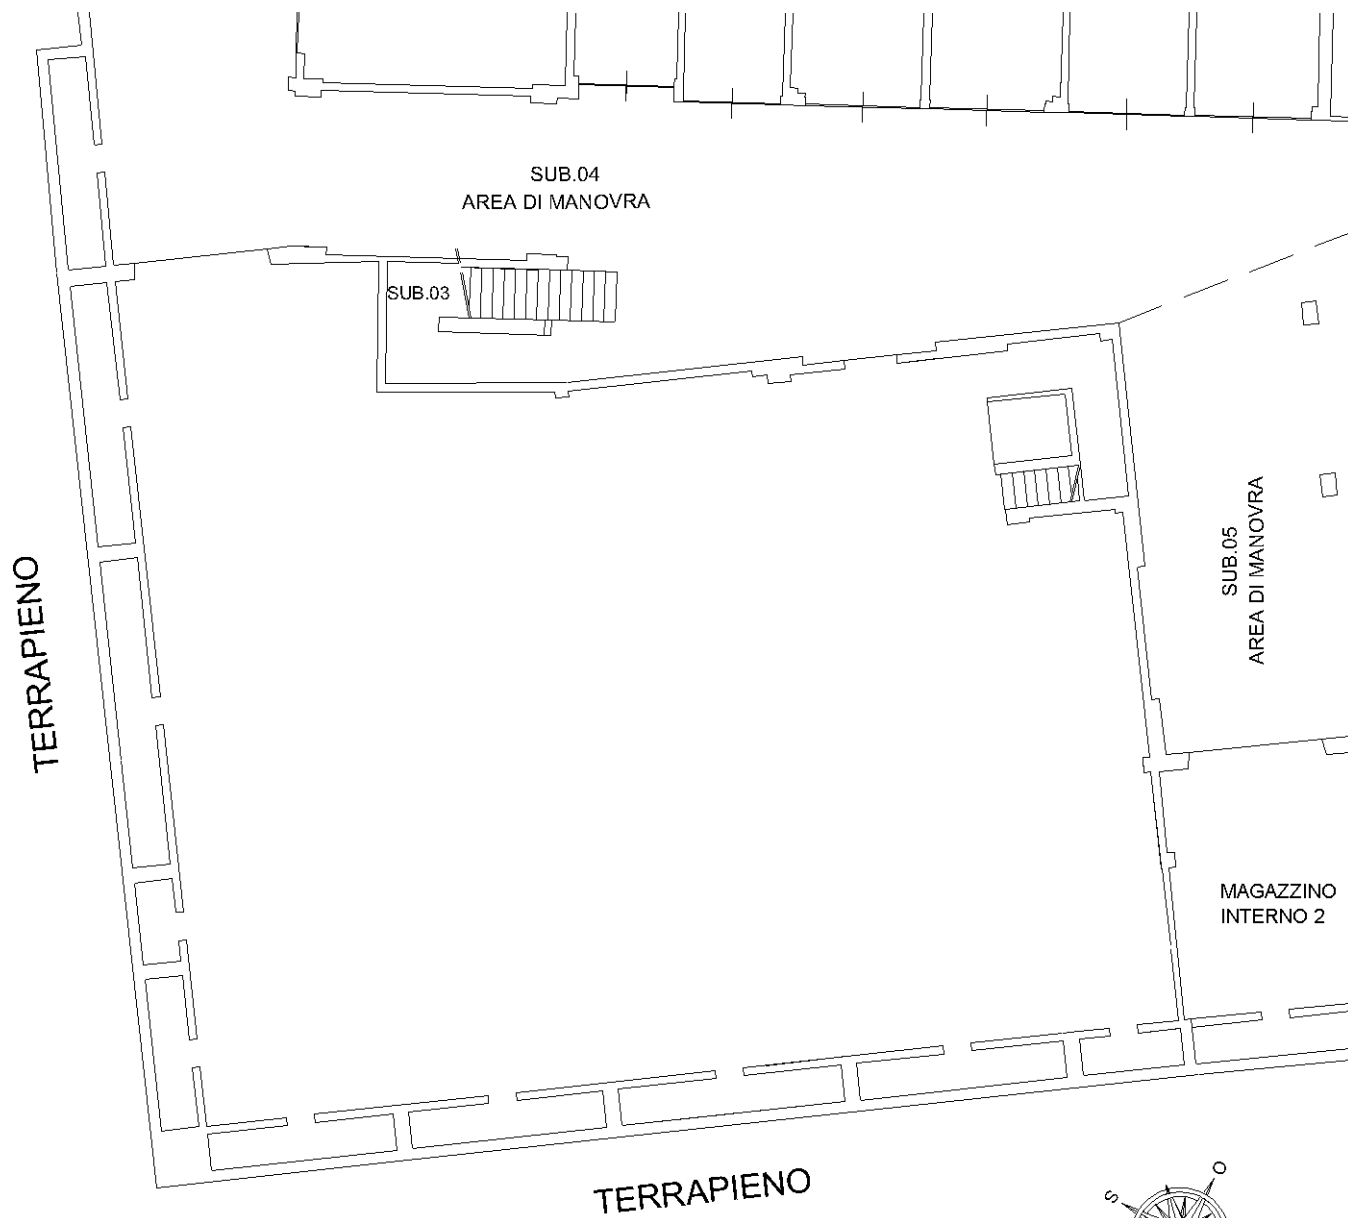

Catasto dei Fabbricati - Situazione al 24/06/2024 - Comune di POMEZIA(G811) - < Foglio 9 - Particella 1221 - Subalterno 270 >
VIA CARLO POMA n. 5/A Interno 1 Piano S1

Ultima planimetria in atti

**Agenzia del Territorio
CATASTO FABBRICATI**
Ufficio provinciale di
Roma


Dichiarazione protocollo n. RM1069394 del 06/11/2012
Planimetria di u.i.u. in Comune di Pomezia
Via Carlo Poma
civ. SNC

Identificativi Catastali:
Sezione: 9
Foglio: 9
Particella: 1221
Subalterno: 272

Compilata da:
Picano Michele
Iscritto all'albo:
Geometri
Prov. Roma
N. 8673

Scheda
Scala 1: 200

MAGAZZINO
PIANO INTERRATO
INTERNO 02
H. = cm. 415

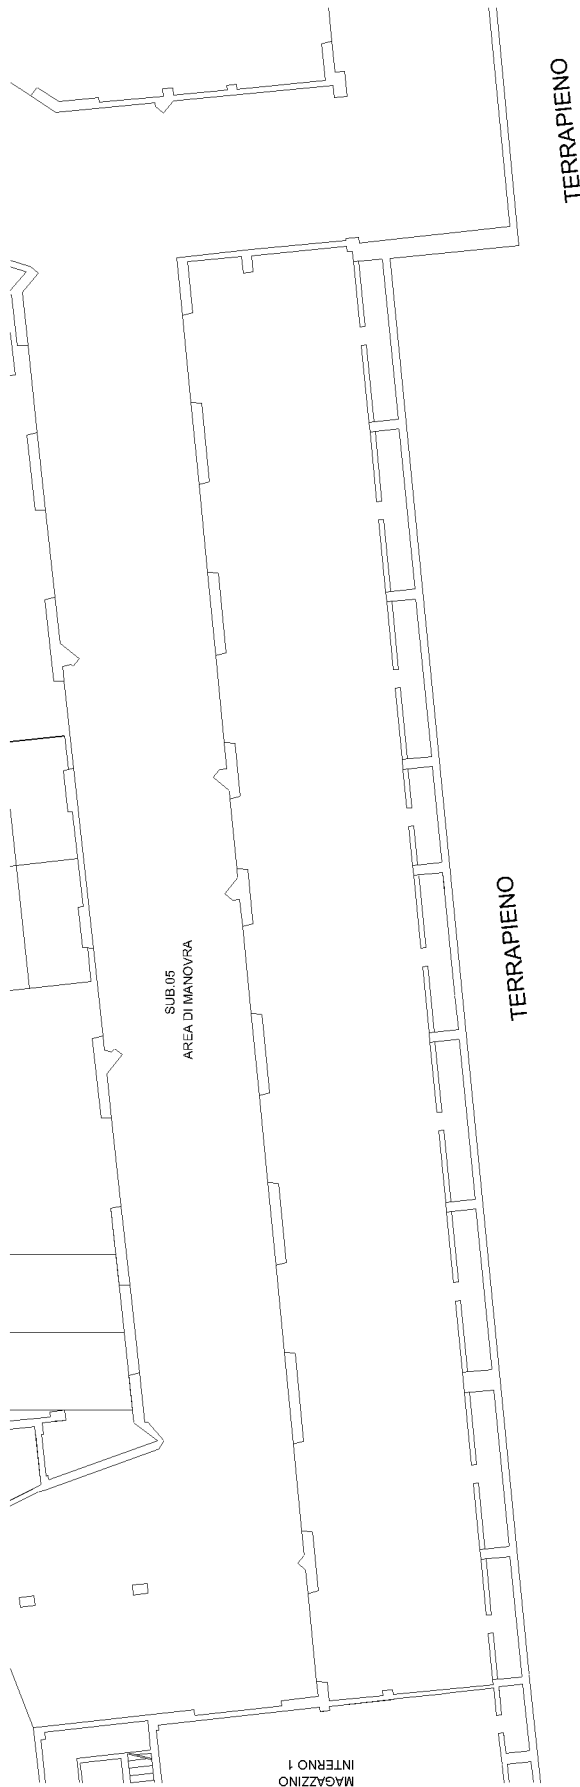

invari 01

Catasto dei Fabbricati - Situazione al 24/06/2024 - Comune di POMEZIA (G811) - < Foglio 9 - Particella 1221 - Subalterno 272 >

VIA CARLO POMA n. 5/A Interno 2 Piano S1

Ultima planimetria in atti

**Agenzia del Territorio
CATASTO FABBRICATI
Ufficio Provinciale di
Roma**

Dichiarazione protocollo n. RM1069394 del 06/11/2012

Planimetria di u.i.u. in Comune di Pomezia

Via Carlo Poma

civ. SNC

Identificativi Catastali:

Sezione:

Foglio: 9

Particella: 1221

Subalterno: 273

Compilata da:
Picano Michele

Iscritto all'albo:
Geometri

Prov. Roma

N. 8673

Scheda n. 1

Scala 1:200

**MAGAZZINO
PIANO INTERRATO
INTERNO 03
H.= cm.415**


SUB.04
AREA DI MANOVRA

SUB.05
AREA DI MANOVRA

RAMPA

TERRAPIENO

TERRAPIENO

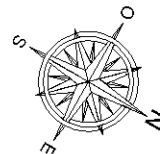

Ultima planimetria in atti

**Agenzia del Territorio
CATASTO FABBRICATI
Ufficio Provinciale di
Roma**

Dichiarazione protocollo n. RM1410507 del 14/12/2011

Planimetria di u.i.u. in Comune di Pomezia

Via Carlo Poma

civ. SNC

Identificativi Catastali:

Sezione:

Foglio: 9

Particella: 1221

Subalterno: 554

Compilata da:
Picano Michele

Iscritto all'albo:
Geometri


Prov. Roma

N. 8673



Scheda n. 1

Scala 1:200

POSTO AUTO COPERTO
PIANO INTERRATO
INTERNO 50
H.= cm.415

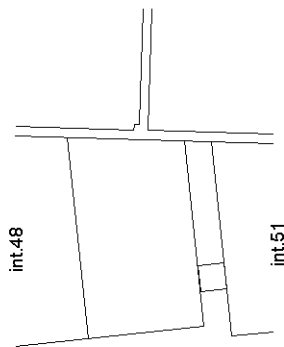

AREA DI MANOVRA

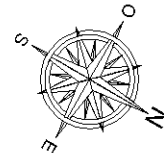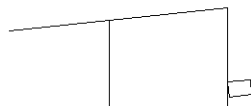

Ultima planimetria in atti

Data: 24/06/2024 - n. T244762 - Richiedente: PNTRSI71A51L719L

Totale schede: 1 - Formato di acquisizione: A4(210x297) - Formato stampa richiesto: A4(210x297)

**Agenzia del Territorio
CATASTO FABBRICATI
Ufficio Provinciale di
Roma**

Dichiarazione protocollo n. RM1410507del 14/12/2011

Planimetria di u.i.u. in Comune di Pomezia

Via Carlo Poma

civ. SNC

Identificativi Catastali:

Sezione:
Foglio: 9
Particella: 1221
Subalterno: 558

Compilata da:
Picano Michele

Iscritto all'albo:
Geometri


Prov. Roma

N. 8673

Scheda n. 1

Scala 1:200

POSTO AUTO COPERTO
PIANO INTERRATO
INTERNO 54
H.= cm.415

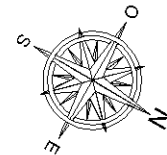

Ultima planimetria in atti

**Agenzia del Territorio
CATASTO FABBRICATI
Ufficio Provinciale di
Roma**

Dichiarazione protocollo n. RM1410507 del 14/12/2011

Planimetria di u.i.u. in Comune di Pomezia

Via Carlo Poma

civ. SNC

Identificativi Catastali:

Sezione:

Foglio: 9

Particella: 1221

Subalterno: 569

Compilata da:
Picano Michele

Iscritto all'albo:
Geometri

Prov. Roma



N. 8673

Scheda n. 1

Scala 1:200

POSTO AUTO COPERTO
PIANO INTERRATO
INTERNO 65
H.= cm.415

AREA DI MANOVRA

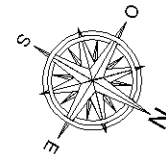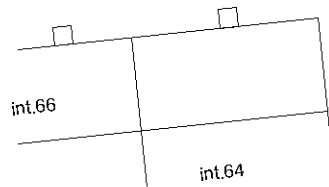

Ultima planimetria in atti

**Agenzia del Territorio
CATASTO FABBRICATI
Ufficio Provinciale di
Roma**

Dichiarazione protocollo n. RM1410507 del 14/12/2011

Planimetria di u.i.u. in Comune di Pomezia

Via Carlo Poma

civ. SNC

Identificativi Catastali:

Sezione:

Foglio: 9

Particella: 1221

Subalterno: 570

Compilata da:
Picano Michele

Iscritto all'albo:
Geometri

Prov. Roma



N. 8673

Scheda n. 1

Scala 1:200

POSTO AUTO COPERTO
PIANO INTERRATO
INTERNO 66
H.= cm.415

AREA DI MANOVRA

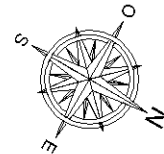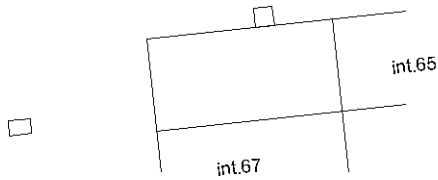

Ultima planimetria in atti

**Agenzia del Territorio
CATASTO FABBRICATI
Ufficio Provinciale di
Roma**

Dichiarazione protocollo n. RM1792806 del 21/12/2009

Planimetria di u.i.u. in Comune di Pomezia

Via Carlo Poma

civ. SNC

Identificativi Catastali:

Sezione:

Foglio: 9

Particella: 1221

Subalterno: 509

Compilata da:
Picano Michele

Iscritto all'albo:
Geometri

Prov. Roma



N. 8673

Scheda n. 1

Scala 1:200

POSTO AUTO
PIANO TERRA
INTERNO 06

AREA DI MANOVRA

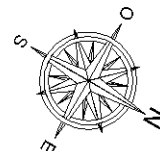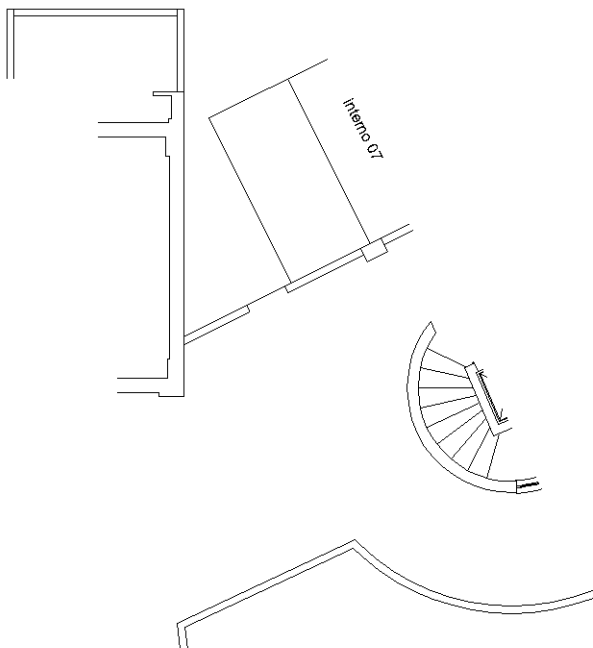

Ultima planimetria in atti

Data: 24/06/2024 - n. T246809 - Richiedente: PNTRSI71A51L719L

Totale schede: 1 - Formato di acquisizione: A4(210x297) - Formato stampa richiesto: A4(210x297)