

TTRIBUNALE DI FIRENZE

R.G. n. 141/2021 – ESECUZIONE IMMOBILIARE  
BANCO FIORENTINO-MUGELLO IMPRUNETA SIGNA  
CREDITO COOPERATIVO – SOCIETA' COOPERATIVA

\*\*\*

---

G. E. Dr. BISEGNA FRANCESCA ROMANA          Udienza 19/10/2022

CONSULENZA TECNICA D'UFFICIO

ALLEGATI ALLA RELAZIONE DI CONSULENZA TECNICA

\* \* \*

ALLEGATI ALLA RELAZIONE DI CONSULENZA TECNICA

LOTTO A)

Rilievo immobile  
Pratiche edilizie  
Documentazione catastale  
Documentazione OMI



NS.RF.CTU/esim – 141/2021



N 50900


E 19100

Comune: (FI) LONDA  
Paglio: 23  
Scala originale: 1:2000  
Dimensione cornice: 776.000 x 552.000 metri  
Protocollo pratica T166319/2022  
20 Gen 2022 11:44:45

Particella: 853

Ultima planimetria in atti  
**AGENZIA DELLE ENTRATE**  
**CATASTO FABBRICATI**  
**Ufficio Provinciale di Firenze**

<b>ELABORATO PLANIMETRICO</b>	Compilato da: <b>Franci Fabio</b>	Iscritto all'albo: <b>Geometri</b>	Frov. <b>Firenze</b>	N. <b>2397</b>
Comune di <b>Londa</b>	Sezione: <b>Foglio: 23</b>	Particella: <b>853</b>	Prp/Prp/Prp n. <b>10/02/2016</b>	dal
Dimostrazione grafica dei subalterni				
Tipo Mappale n. <b>130703</b> del <b>22/12/2015</b> Scala <b>1 : 500</b>				

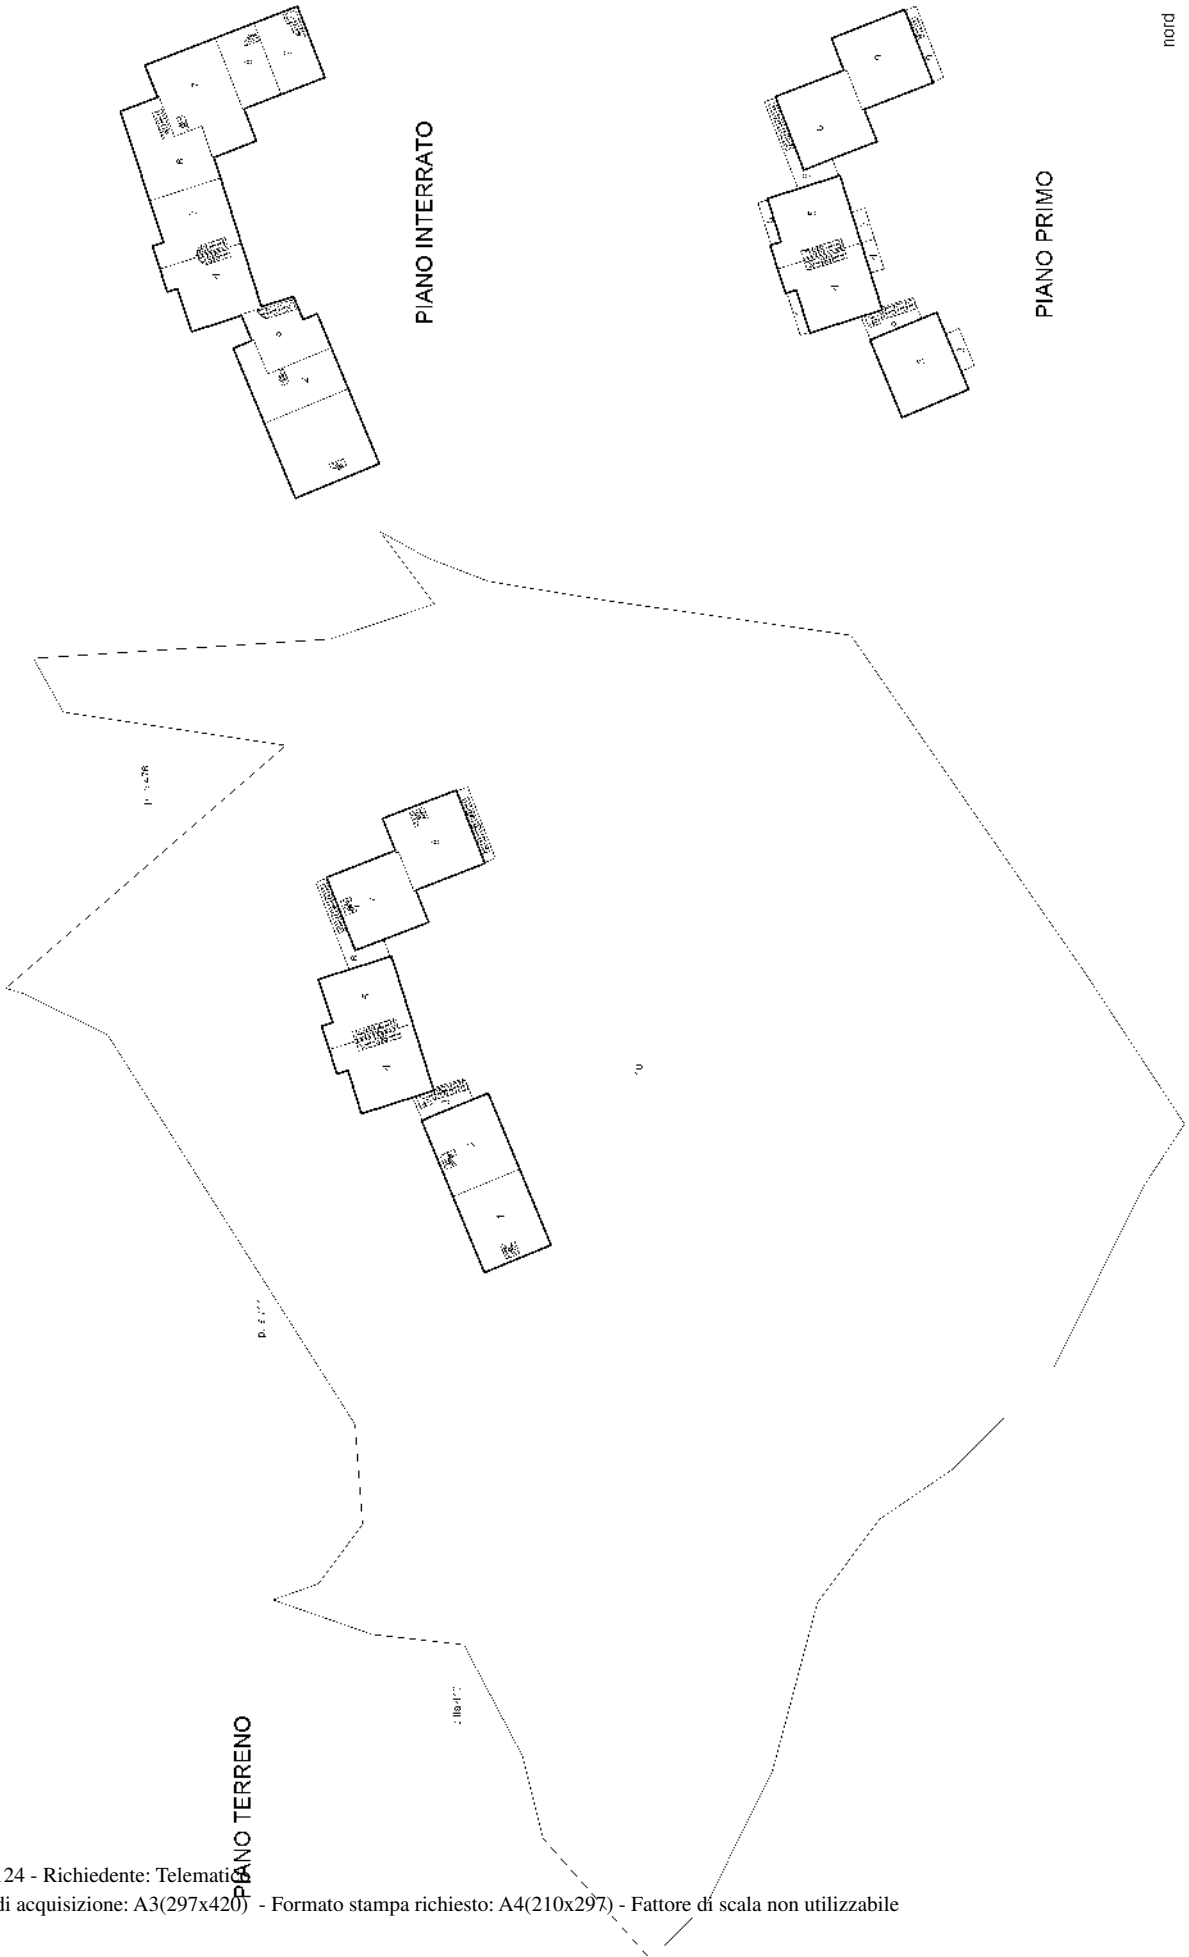

## ACCERTAMENTO DELLA PROPRIETÀ IMMOBILIARE URBANA ELENCO DEI SUBALTERNI ASSEGNATI

Comune LONDA	Sezione	Foglio 23	Particella 853	Tipo mappale 190709	del: 22/12/2015
-----------------	---------	--------------	-------------------	------------------------	--------------------

Sub	UBICAZIONE via/piazza	n.civ	Piani	Scala	Int	DESCRIZIONE
1	via di campobello	SNC	S1-T			UNITA' IN CORSO DI COSTRUZIONE
2	via di campobello	SNC	S1-T			UNITA' IN CORSO DI COSTRUZIONE
3	via di campobello	SNC	S1-T - 1			UNITA' IN CORSO DI COSTRUZIONE
4	via di campobello	SNC	S1-T - 1			UNITA' IN CORSO DI COSTRUZIONE
5	via di campobello	SNC	S1-T - 1			UNITA' IN CORSO DI COSTRUZIONE
6	via di campobello	SNC	S1-T - 1			UNITA' IN CORSO DI COSTRUZIONE
7	via di campobello	SNC	S1-T - 1			UNITA' IN CORSO DI COSTRUZIONE
8	via di campobello	SNC	S1-T - 1			UNITA' IN CORSO DI COSTRUZIONE
9	via di campobello	SNC	S1-T - 1			UNITA' IN CORSO DI COSTRUZIONE
10	via di campobello	SNC	T			AREA URBANA DI MQ. 8863