

**Agenzia del Territorio  
CATASTO FABBRICATI  
Ufficio Provinciale di  
Roma**

Dichiarazione protocollo n. RM1362752 del 11/11/2010

Planimetria di u.i.u. in Comune di Fiano Romano

Via Milano

civ. SC

Identificativi Catastali:

Sezione:

Foglio: 38

Particella: 910

Subalterno: 25

Compilata da:

Gianfelice Edgardo

Iscritto all'albo:


Periti Edili

Prov. Roma

N. 1595


Scheda n. 1

Scala 1:100

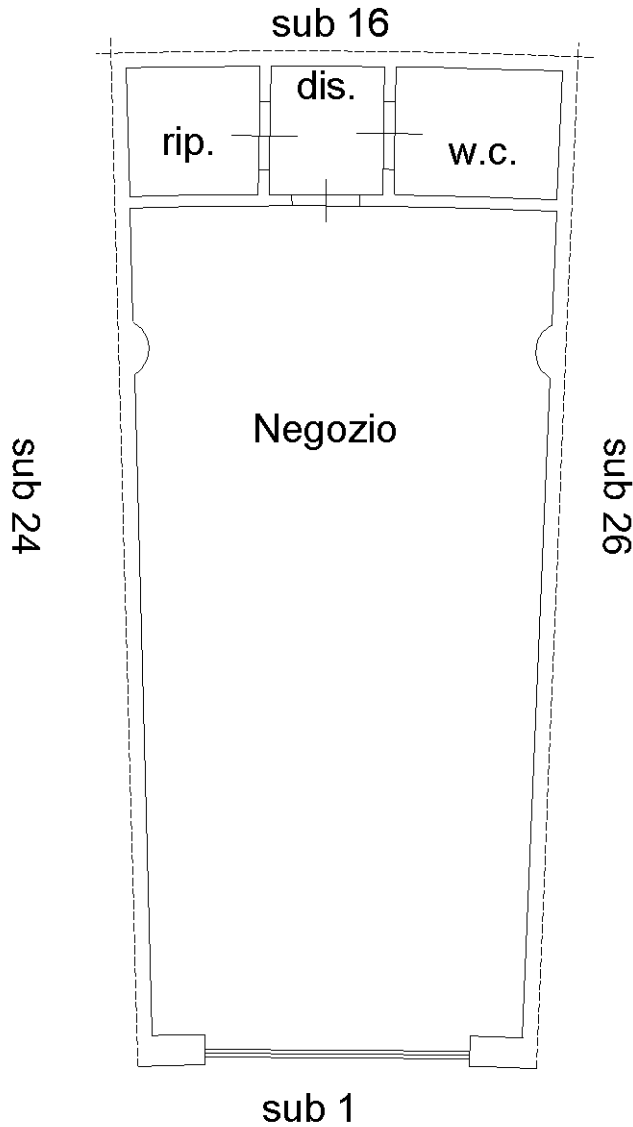

**Negozio  
Piano Terra  
H. = 4.50 ml.**

ORIENTAMENTO

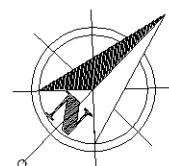

Ultima planimetria in atti