


**Agenzia del Territorio
CATASTO FABBRICATI
Ufficio Provinciale di
Genova**

Dichiarazione protocollo n. 66461 del 01/03/2002	
Planimetria di u.i.u. in Comune di Vobbia	
Localita' Noceto	civ. 3
Identificativi Catastali:	
Sezione:	Compilata da: Puppo Silvio
Foglio: 43	Iscritto all'albo: Geometri
Particella: 845	Prov. Genova
Subalterno: 3	N. 2690

Scheda n. 1 Scala 1:200

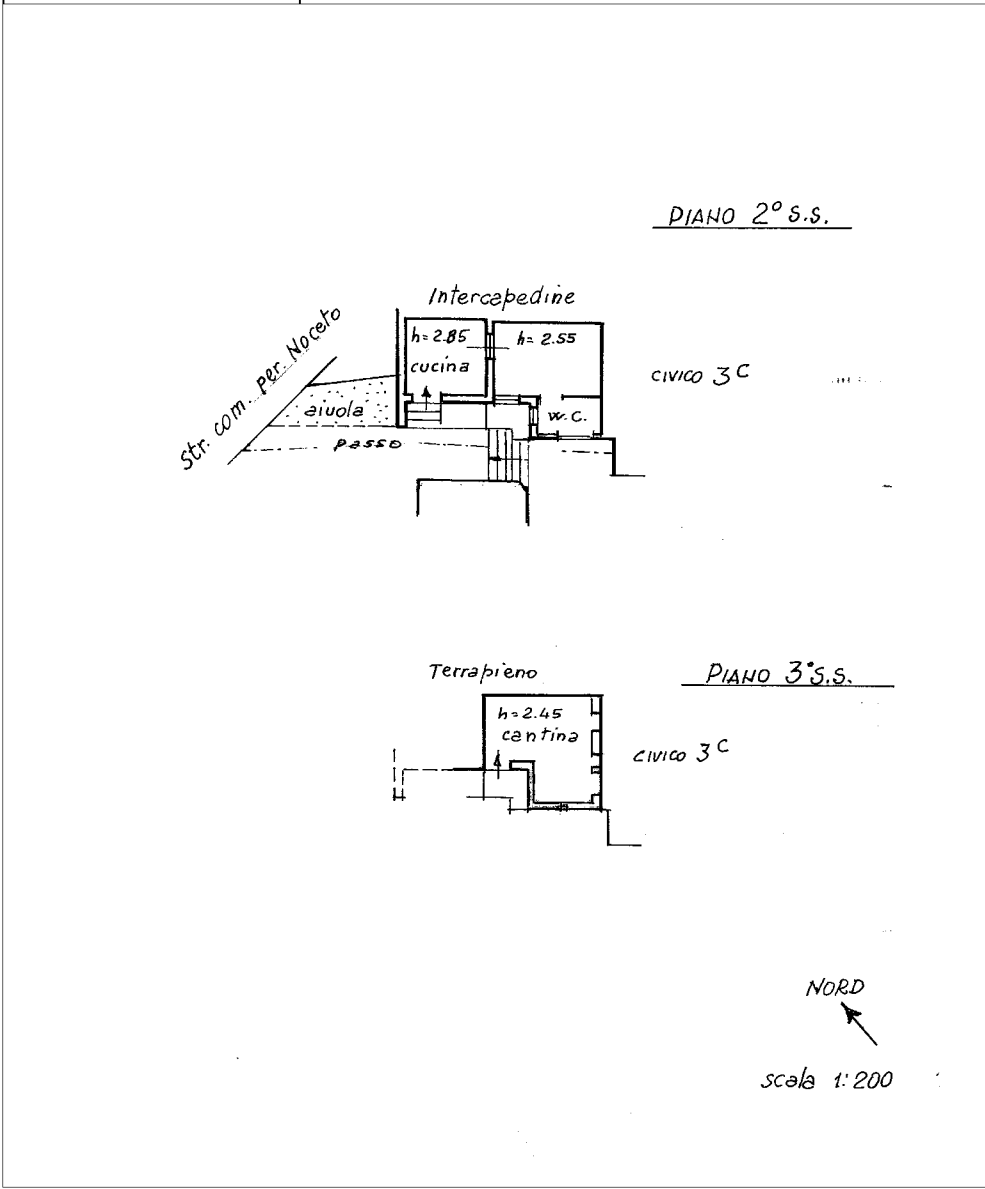

pinur 01

Catasto dei Fabbricati - Situazione al 28/03/2025 - Comune di VOBBLIA(M105) - < Foglio 43 - Particella 845 - Subalterno 3 - LOCALITA' NOCETO n. 3 Primo S2 - S3