


ALLEGATO 2

ELABORATI GRAFICI




TAV. 1

PLANIMETRIA GENERALE PIANO TERRA
STATO DEI LUOGHI
COMUNE DI REGGIO CALABRIA
FOGLIO 59 PARTICELLA 33

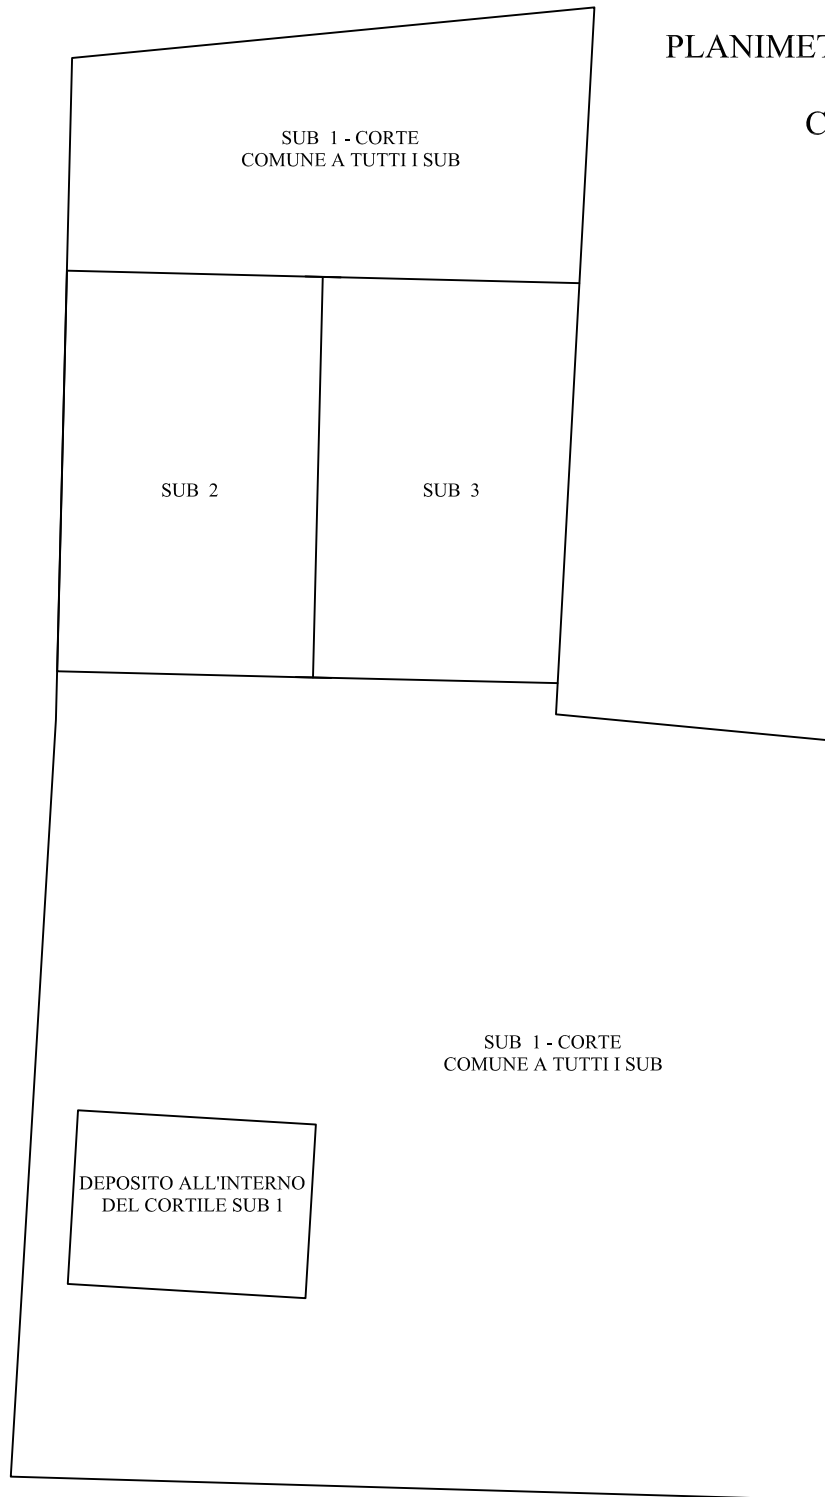

Ing. Domenico SAPIA
Via Spirito Santo Tv. Andiloro n. 5
Reggio Calabria

SCALA 1:200

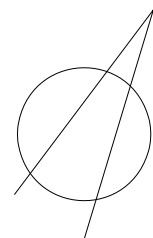


Nord

TAV. 2

PLANIMETRIA
STATO DEI LUOGHI
COMUNE DI REGGIO CALABRIA
FOGLIO 59 PARTICELLA 33 SUB 2
RESIDENZIALE


PIANO TERRA
h = 2,90 m

Cortile BCNC sub 1

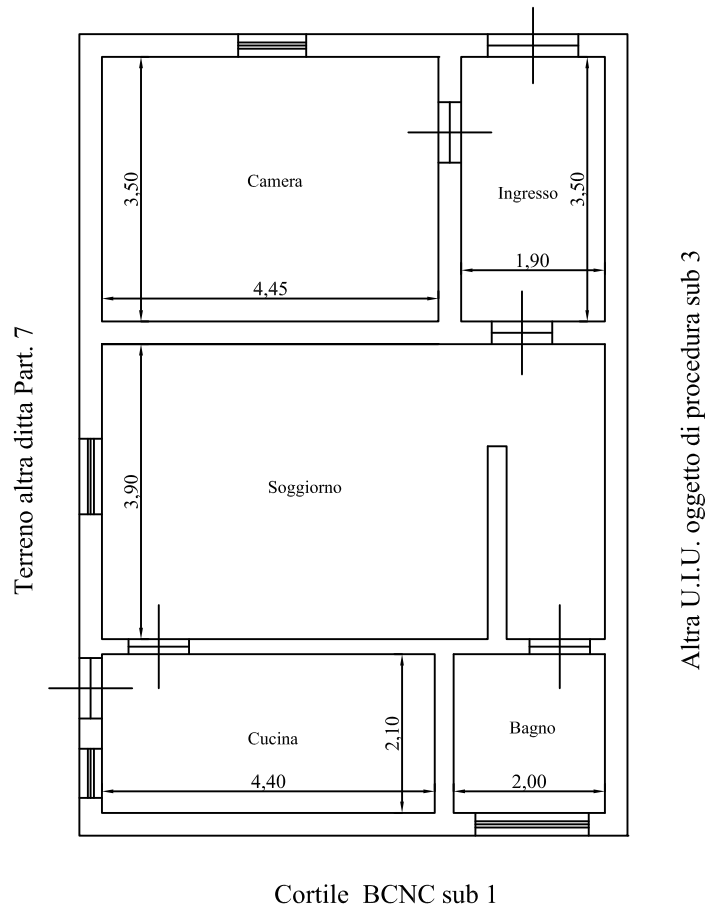

Ing. Domenico SAPIA
Via Spirito Santo Tv. Andiloro n. 5
Reggio Calabria

SCALA 1:100

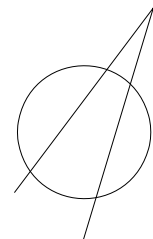

Nord


TAV. 3

PLANIMETRIA
CALCOLO SUPERFICI
OMUNE DI REGGIO CALABRIA
FOGLIO 59 PARTICELLA 33 SUB 2
RESIDENZIALE


PIANO TERRA

h = 2,90 m

Cortile BCNC sub 1

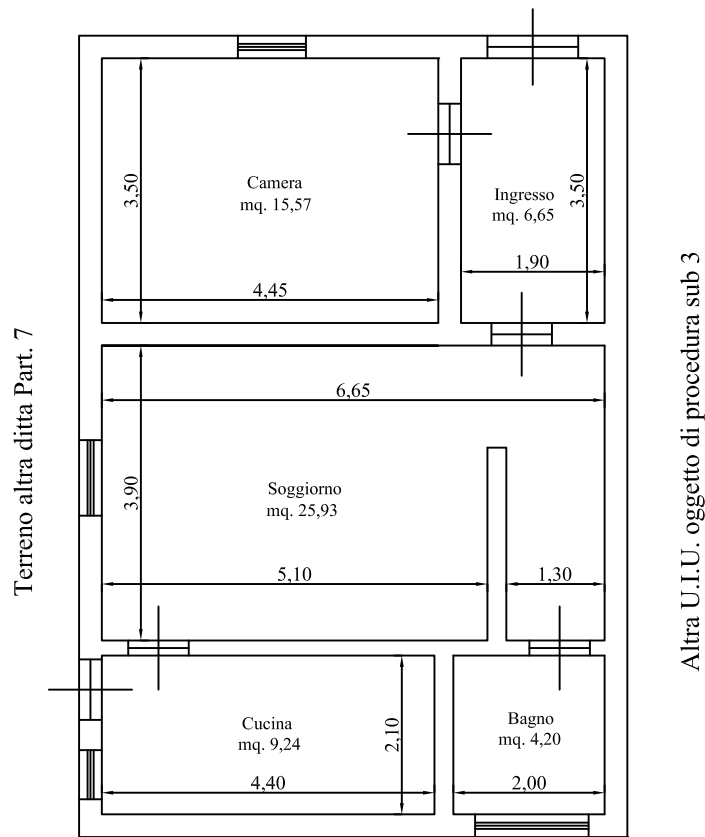

Cortile BCNC sub 1

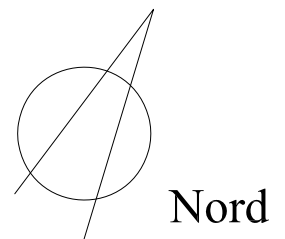

Ing. Domenico SAPIA
Via Spirito Santo Tv. Andiloro n. 5
Reggio Calabria

SUPERFICIE UTILE APPARTAMENTO = 61,59 mq

SUPERFICIE COMMERCIALE APPARTAMENTO = 75,26 mq

TOTALE COMPLESSIVO SUPERFICIE COMMERCIALE = mq. 75,26

SCALA 1:100