

Dichiarazione protocollo n. 6175 13/01/2004

Planimetria di u.i.u. in Comune di Stornara

Via Castelvecchio

civ. SN

**Agenzia del Territorio  
CATASTO FABBRICATI  
Ufficio Provinciale di  
Foggia**


Scheda n. 1 Scala 1:200

Identificativi Catastali:  
Sezione:  
Foglio: 15  
Particella: 1232  
Subalterno: 9

Compilata da:  
Calice Donato  
Ingegnere  
Iscritto all'albo:  
Prov. Foggia

N. 523

Piano Primo  
H. 2.70  
sub 9 int.5

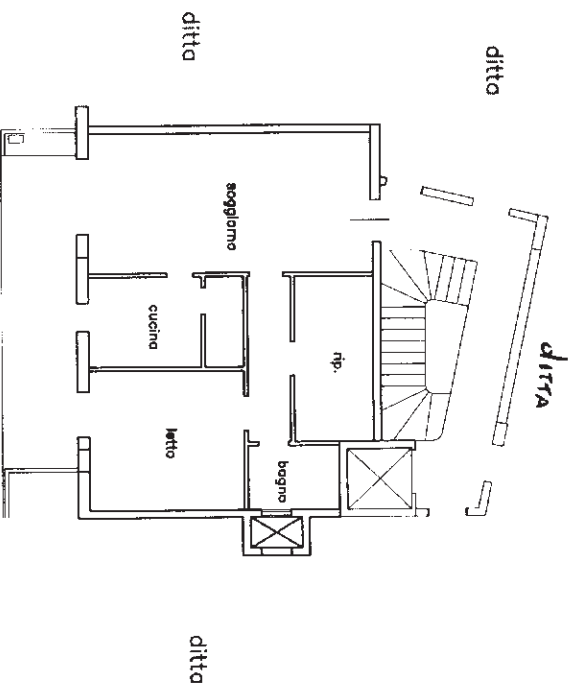

10 metri

Ultima planimetria in atti

Data: 01/02/2022 - n. T321039 - Richiedente: DBSRRT64B28D643D

Totale schede: 1 - Formato di acquisizione: A4(210x297) - Formato stampa richiesto: A4(210x297)

**Agenzia del Territorio  
CATASTO FABBRICATI  
Ufficio Provinciale di  
Foggia**

Dichiarazione protocollo n. 000006175 del 13/01/2004

Planimetria di u.i.u. in Comune di Stornara

Via Chiesa

civ. SN

**Identificativi Catastali:**

Sezione:

Foglio: 15

Particella: 1232

Subalterno: 26

Compilata da:  
Calice Donato

Iscritto all'albo:  
Ingegneri

Prov. Foggia

N. 523


Scheda n. 1

Scala 1:200

Piano Interrato

h:2.50 mq 26.00

Sub 26

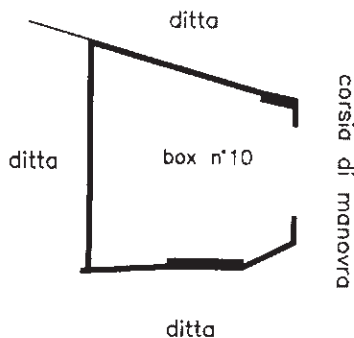

Catasto dei Fabbricati - Situazione al 01/02/2022 - Comune di STORNARA (1962) - < Foglio 15 - Particella 1232 - Subalterno 26 >  
Firmato DA [BINSEROBERTO@ARUBAPEC.it](mailto:BINSEROBERTO@ARUBAPEC.it) - ARUBAPEC S.P.A. NG CA 3 Serial#: 61dc3d857224f3df936d9ea8ce8437c3

Ultima planimetria in atti