


MODULARIO F. fig. 407
35
 12519
 MINISTERO DELLE FINANZE
 DIREZIONE GENERALE DEL CATASTO E DEI SS.TT.EE.
CATASTO EDILIZIO URBANO (RDL 13-4-1939, n. 652)
 Planimetria di u.i.u. in Comune di COLLEGNO via CORSO ANTONY civ. 14
 MOD. BN (CEU)
 LIRE **250**

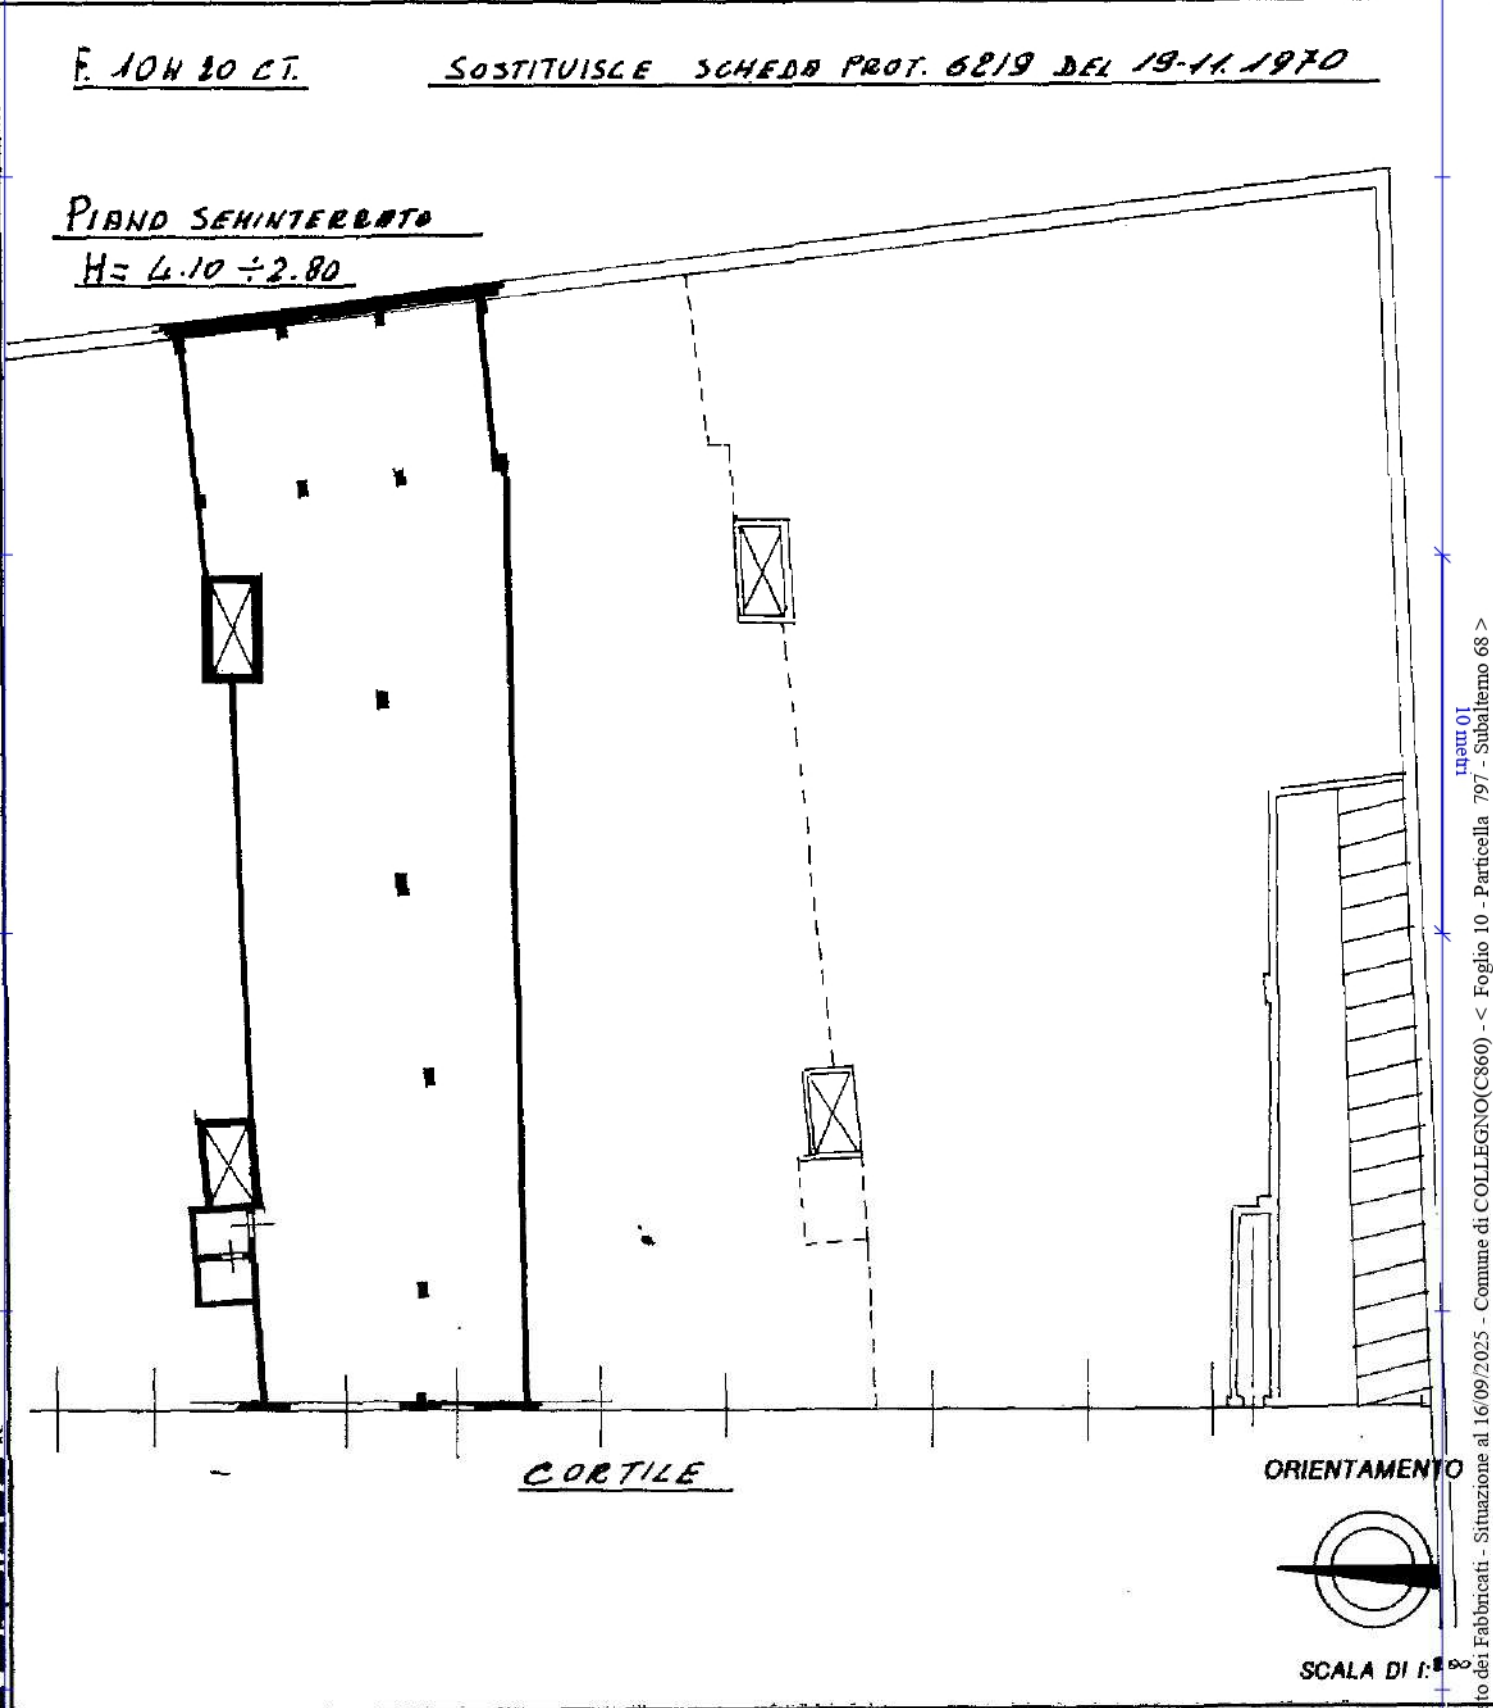


Dichiarazione di N.C.
 Ultima denuncia di variazione
 Compilata dal Giorgio Tarditi
 (Titolo, cognome e nome)
 n. 006594-23 MAR 89
 RISERVATO ALL'UFFICIO
 Data presentazione: 23/03/1989 - Data: 16/09/2025 - n. T98936 - Richiedente: TRDGRG63E18G674M
 Totale schede: 1 - Formato di acquisizione: A4(210x297) - Formato stampa richiesto: A4(210x297)
 della provincia di TO
 n. 006594-23 MAR 89
 Firma Giorgio Tarditi
 Emesso Da: TARDITI GIORGIO Emesso Da: ARUBAPEC S.P.A. NG CA 3 Serial: 5266822c062e9d9d726172c293a

estratto di mappa C.T. foglio 10 mappale 795 - scala 1:1500



estratto di PRGC - scala 1:2.000

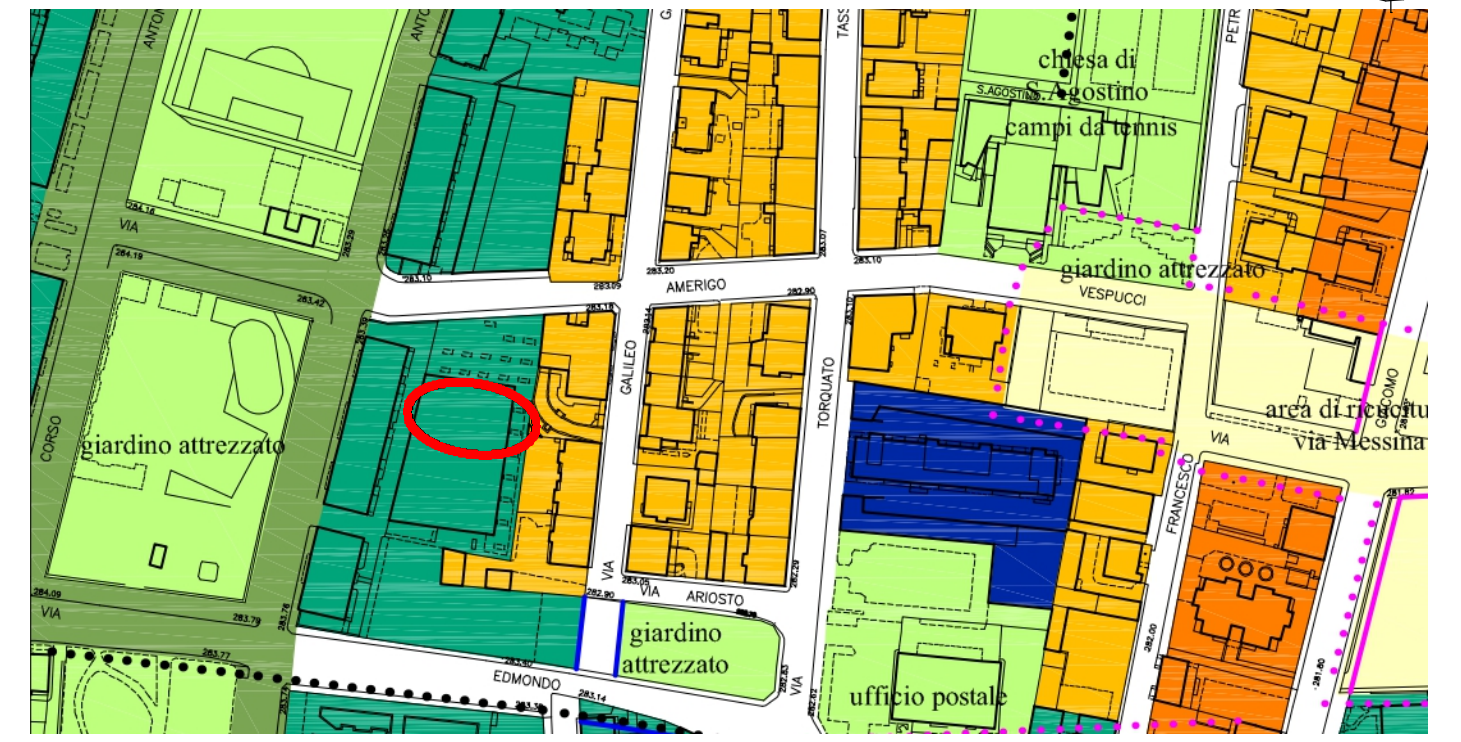

dott. arch. Giorgio TARDITI - Via Santorre di Santarosa 3 - 10064 Pinerolo (TO) - tel. 3357045348 - email: tarditi.giorgio.architetto@gmail.com		
Creditore precedente	Comune COLLEGNO (TO) - Corso Antony n°14	Lotto 2
Debitori	Oggetto PLANIMETRIA CATASTALE U.I. - F. 10 n°797 sub 68 ESTRATTO DI MAPPA CATASTO TERRENI ESTRATTO DI PRGC	
Procedimento esecutivo N°354/2025 DEL RUOLO GENERALE TRIBUNALE DI TORINO	Data NOVEMBRE 2025	Scala 1:200 - 1:1.500 - 1:2.000

