

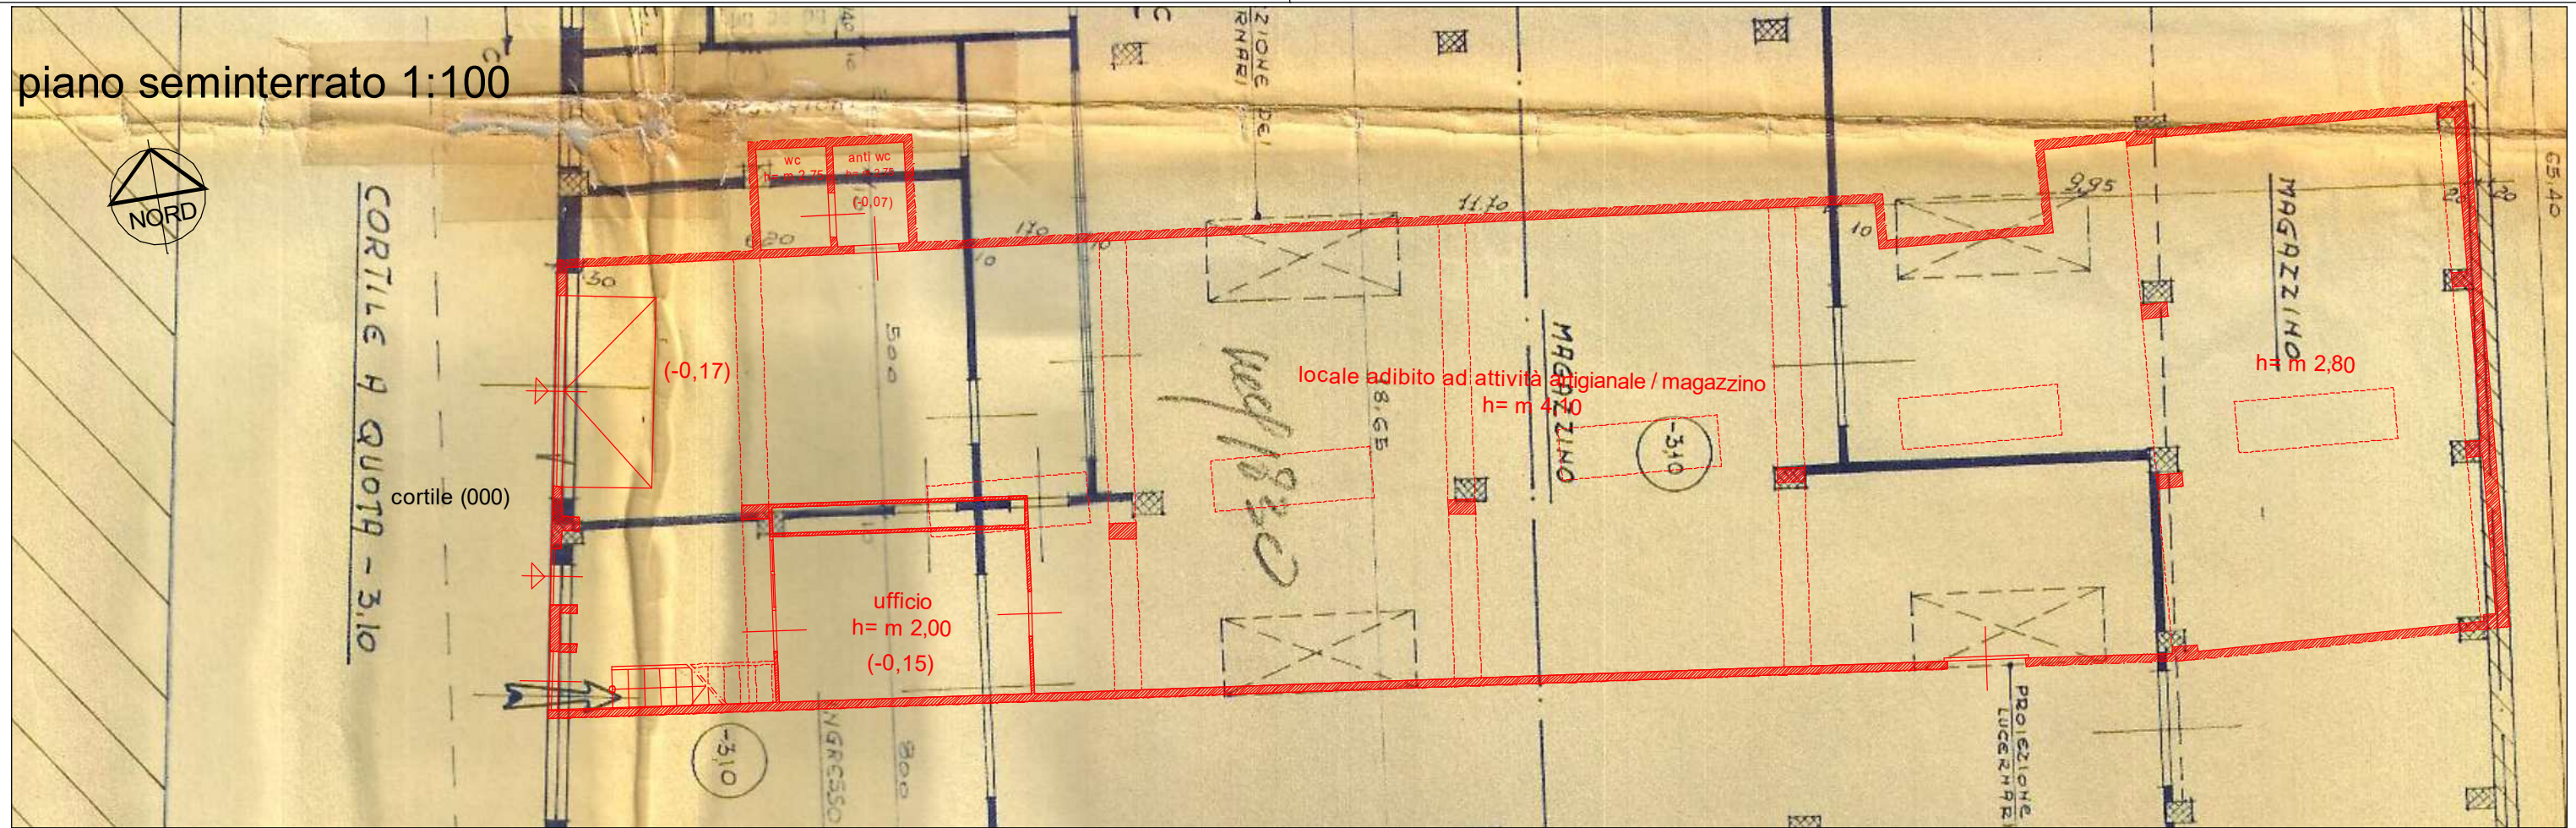


piano seminterrato 1:100

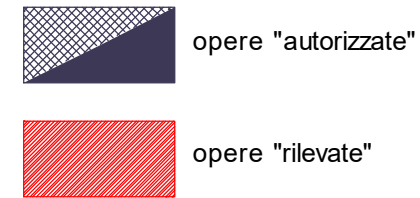

piano zona soppalcata 1:100

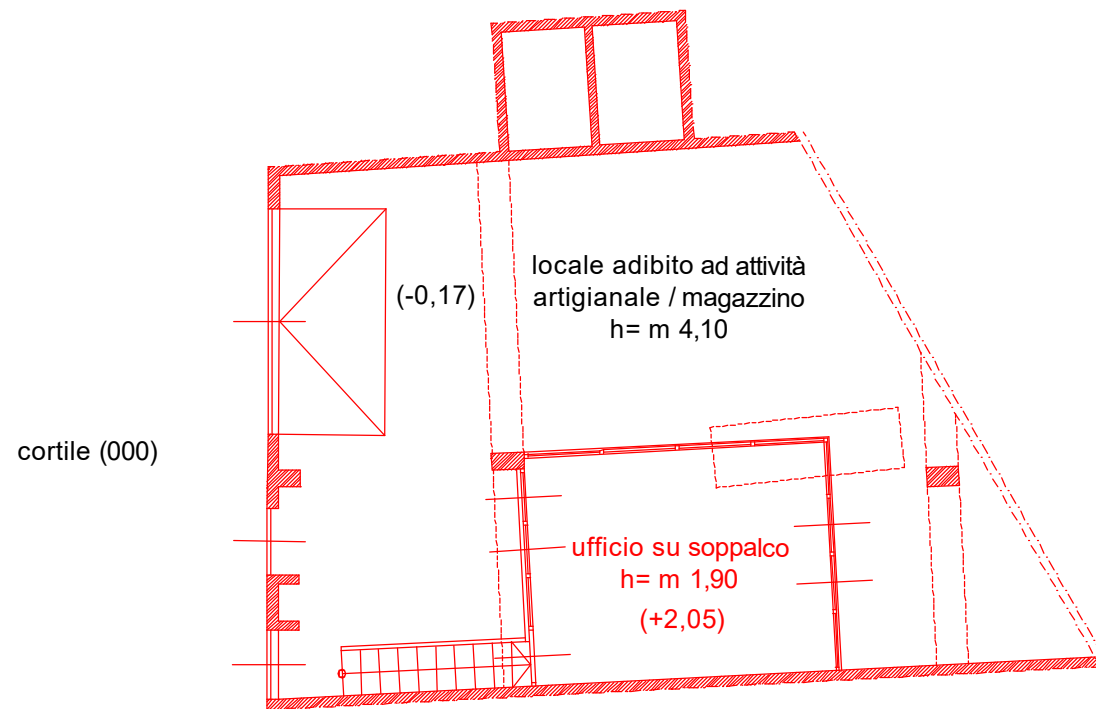

dott. arch. Giorgio TARDITI - Via Santorre di Santarosa 3 - 10064 Pinerolo (TO) - tel. 3357045348 - email: tarditi.giorgio.architetto@gmail.com			
Creditore precedente	Comune COLLEGNO (TO) - Corso Antony n°14	Lotto 2	
Debitori	Oggetto CONFRONTO SITUAZIONE AUTORIZZATA CON SITUAZIONE ATTUALE RILEVATA IL 07.10.2025		
Procedimento esecutivo N°354/2025 DEL RUOLO GENERALE TRIBUNALE DI TORINO	Data NOVEMBRE 2025	Scala 1:100	