

ELABORATO PLANIMETRICO

Compilato da:
Uccelli Aurelio

Iscritto all'albo:
Geometri

Prov. Milano

N. 07231

**Agenzia delle Entrate
CATASTO FABBRICATI
Ufficio Provinciale di
Milano**

Comune di Arluno

Sezione: Foglio: 11

Particella: 1477

Protocollo n.

del


Tipo Mappale n.

del


Dimostrazione grafica dei subalterni

Scala 1 : 200

(pag.2 di 2)

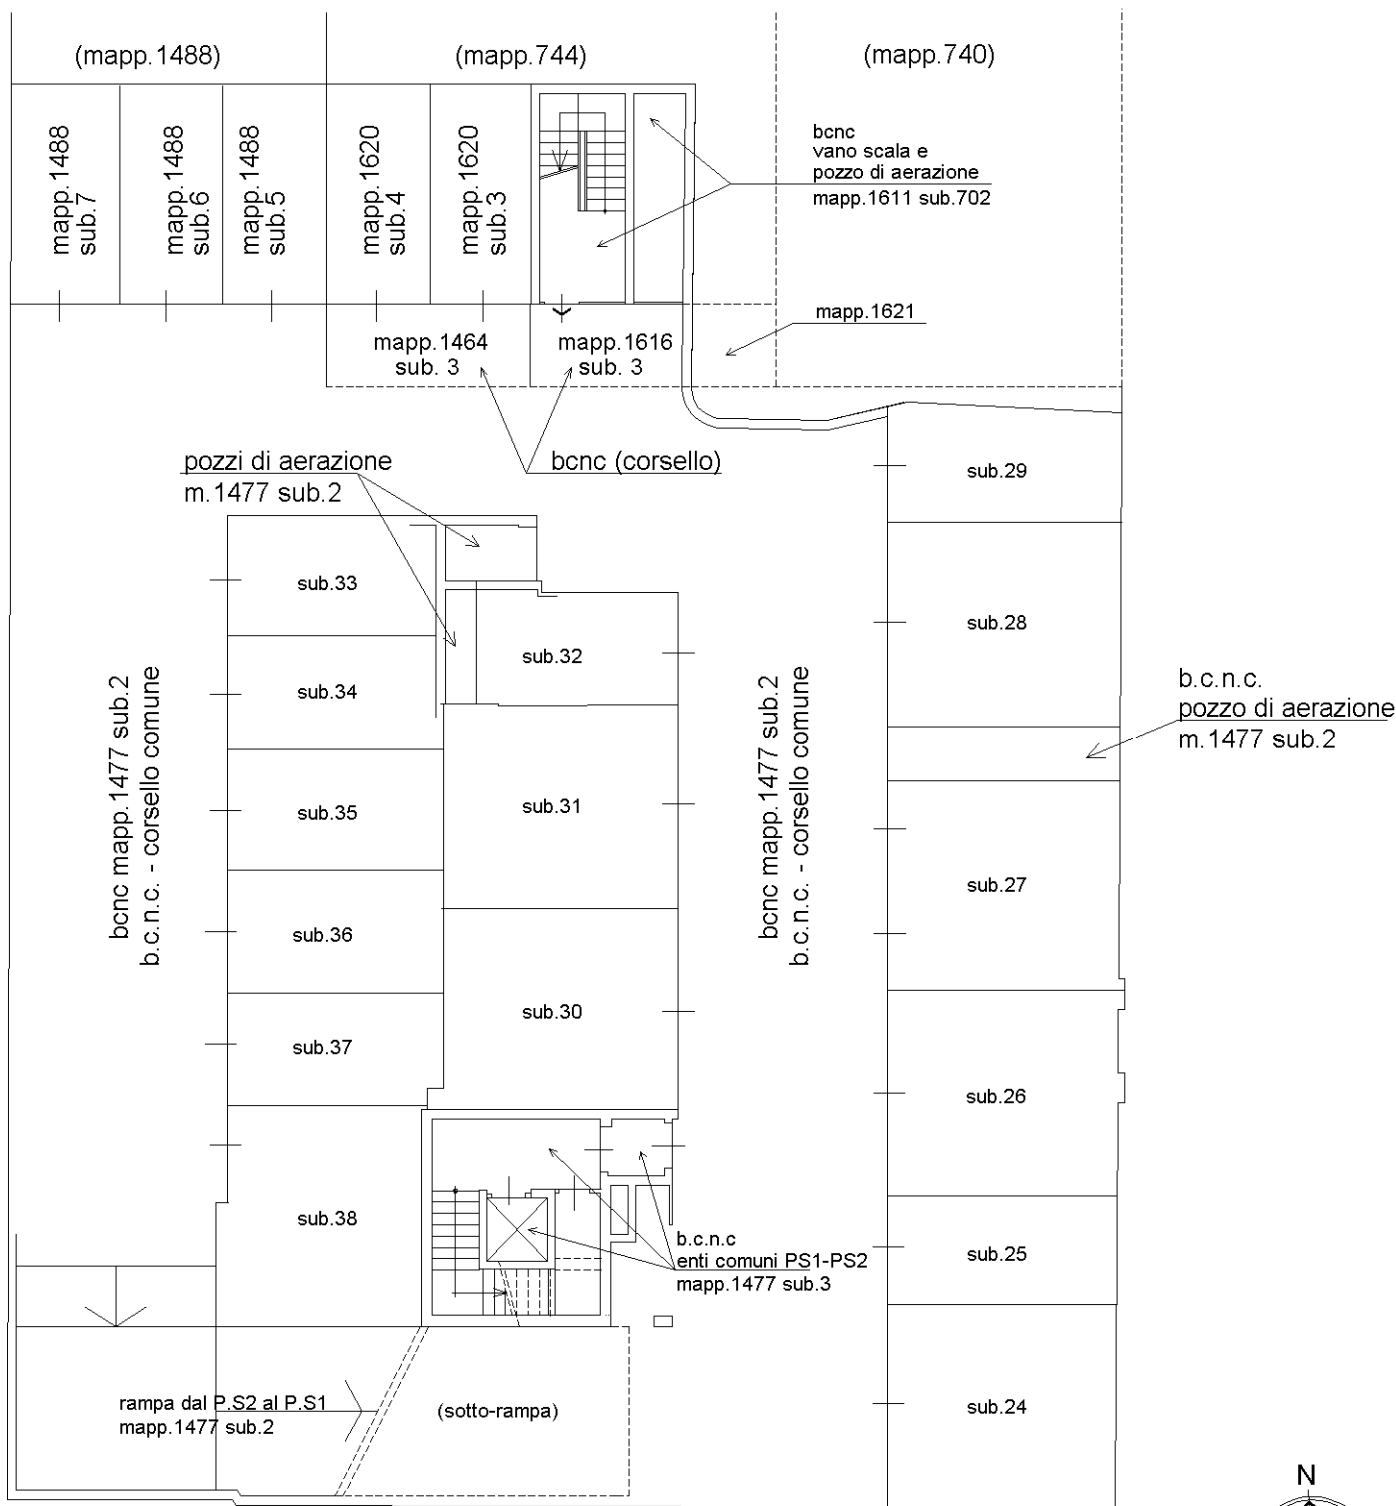


PIANO SOTTOSTRADA SECONDO

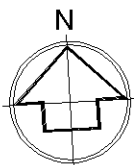

Agenzia delle Entrate
CATASTO FABBRICATI
 Ufficio Provinciale di
 Milano

Dichiarazione protocollo n.	del
Comune di Arluno	
Via Dante	civ. 8
Identificativi Catastali:	Compilata da: Uccelli Aurelio
Sezione:	Iscritto all'albo: Geometri
Foglio: 11	
Particella: 1477	
Subalterno: 31	Prov. Milano
	N. 07231

Planimetria
Scheda n. 1 Scala 1:200

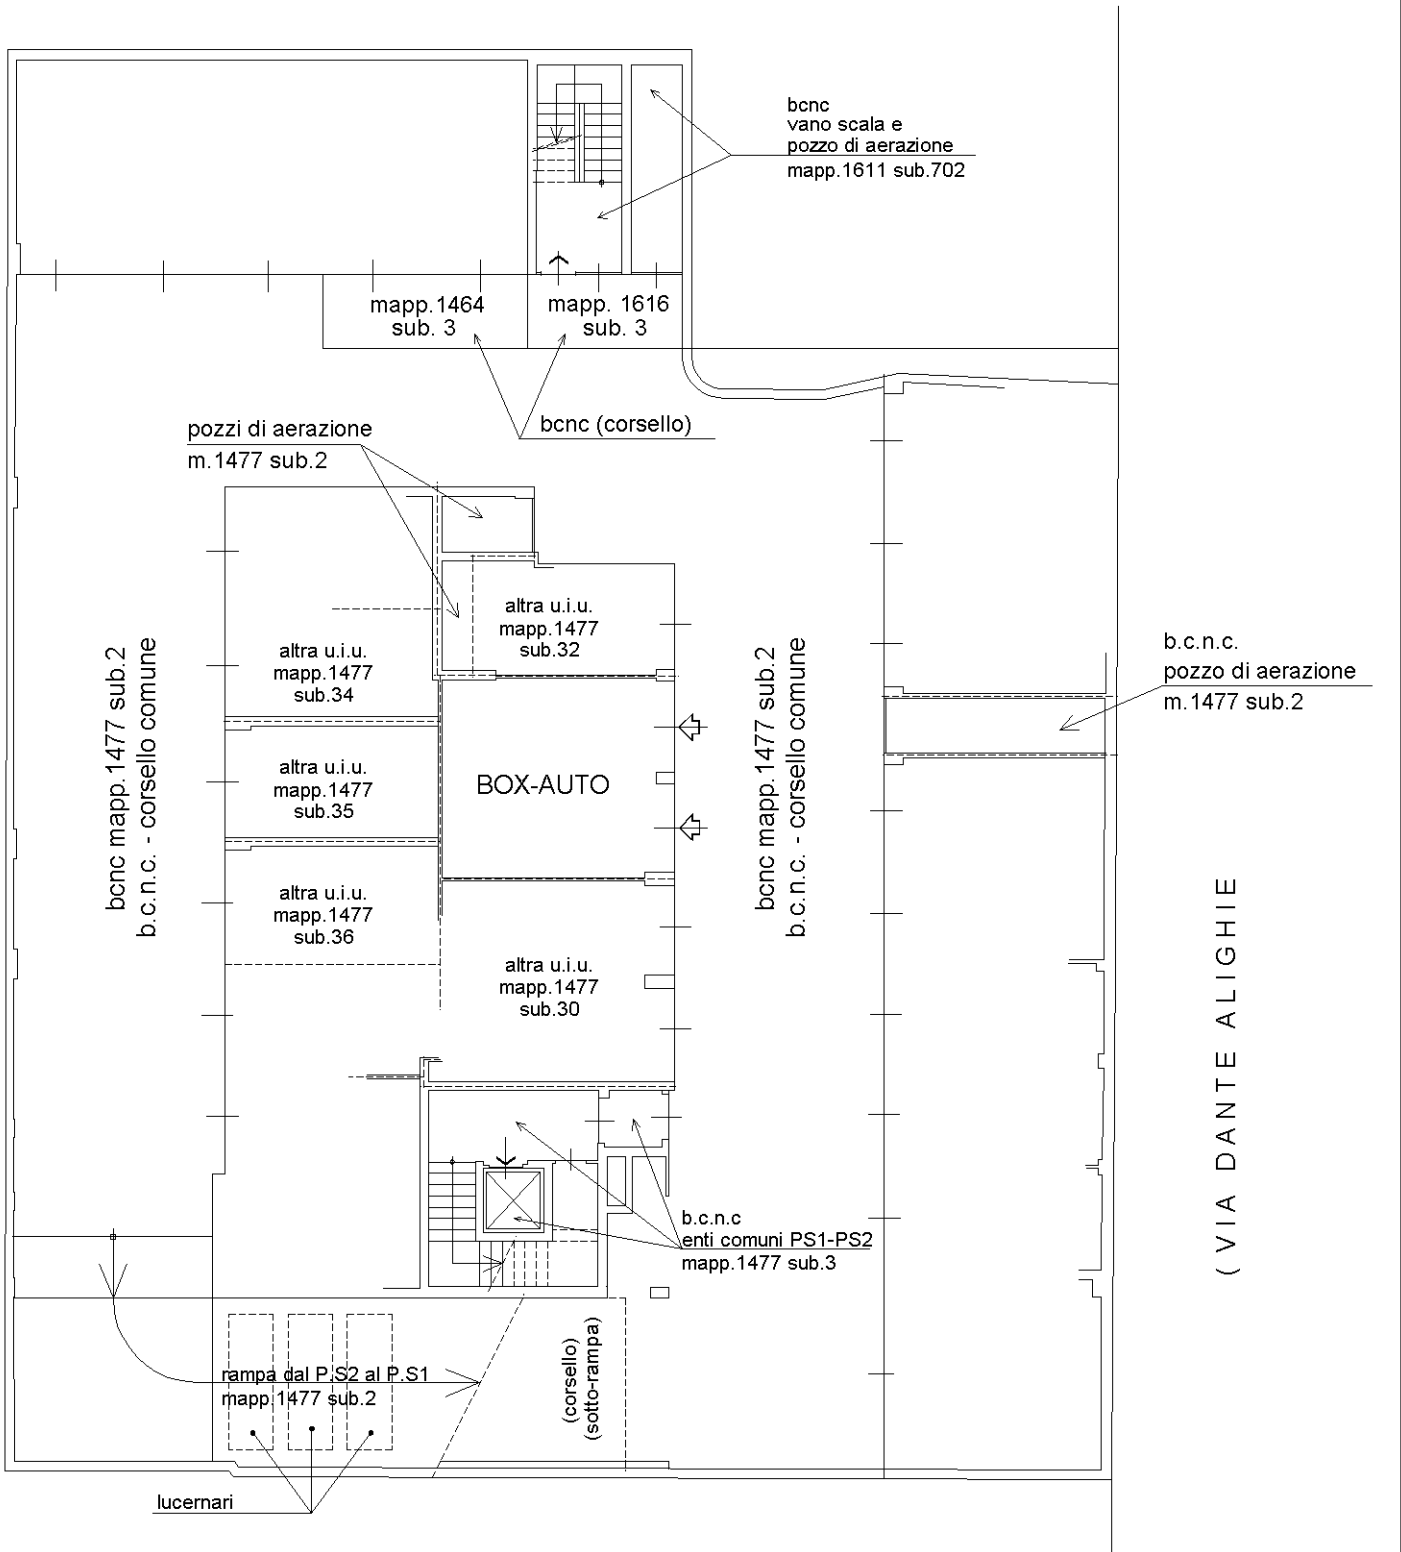

PIANO SOTTOSTRADA SECONDO H. 2,47 m

