


ALLEGATO



Comune di Copparo (FE),
via Don Artemio Cavallina c.n.

Catasto Fabbricati:
Ripostiglio (Piano Terra)
Foglio [redacted], mapp. [redacted], sub [redacted]

Planimetria Generale
Scala 1:200

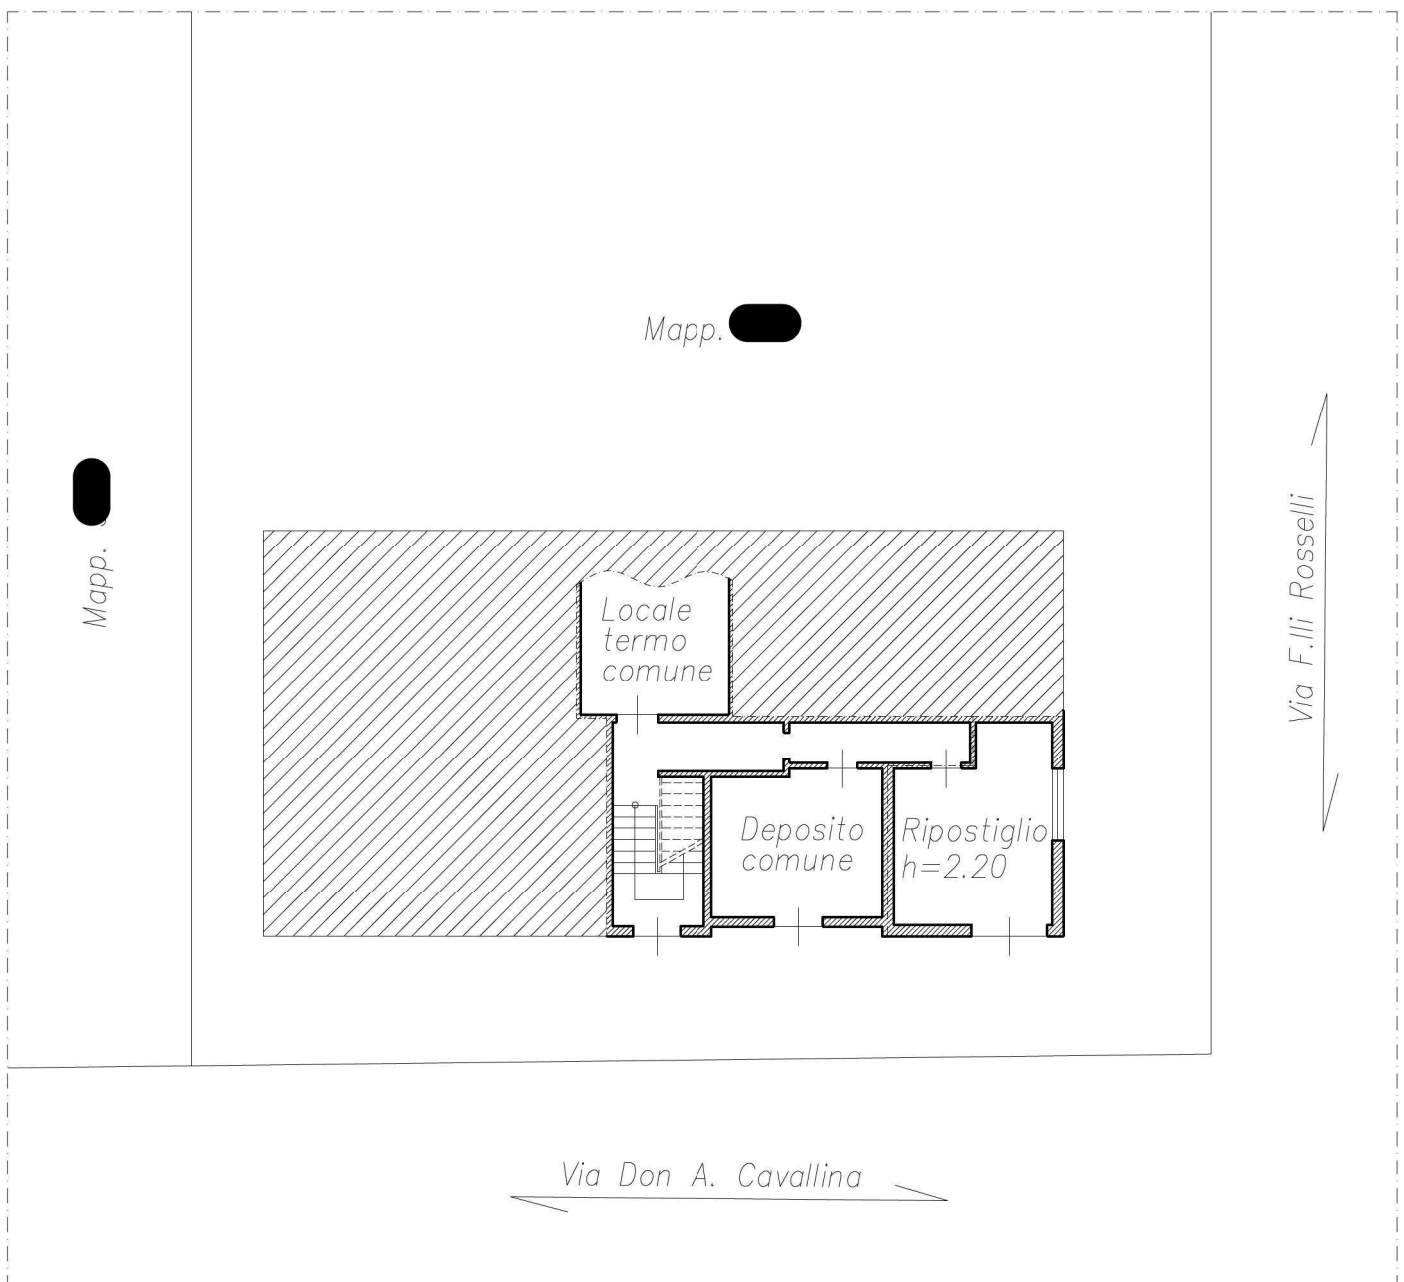

PIANO TERRA

ALLEGATO



Comune di Copparo (FE),
via Don Artemio Cavallina c.n.

Catasto Fabbricati:
Abitazione (Piano Secondo)
Foglio mapp sub
(* vedi precisazione in perizia)

Planimetria Generale
Scala 1:200



PIANO SECONDO