



MINISTERO DELLE FINANZE
DIREZIONE GENERALE DEL CATASTO E DEI SERVIZI TECNICI ERARIALI

Lire
20

NUOVO CATASTO EDILIZIO URBANO


(R. DECRETO-LEGGE 13 APRILE 1959, N. 652)

Planimetria dell'immobile situato nel Comune di **CATANIA** Via **PALERMO n. 364**

Ditta : **ISTITUTO PER L'EDILIZIA POPOLARE DI S. BERILLO** == **CATANIA** ==

Allegata alla dichiarazione presentata all'Ufficio Tecnico Erariale di **CATANIA**

Scale **M**
Piano **6°**
Interno **23**

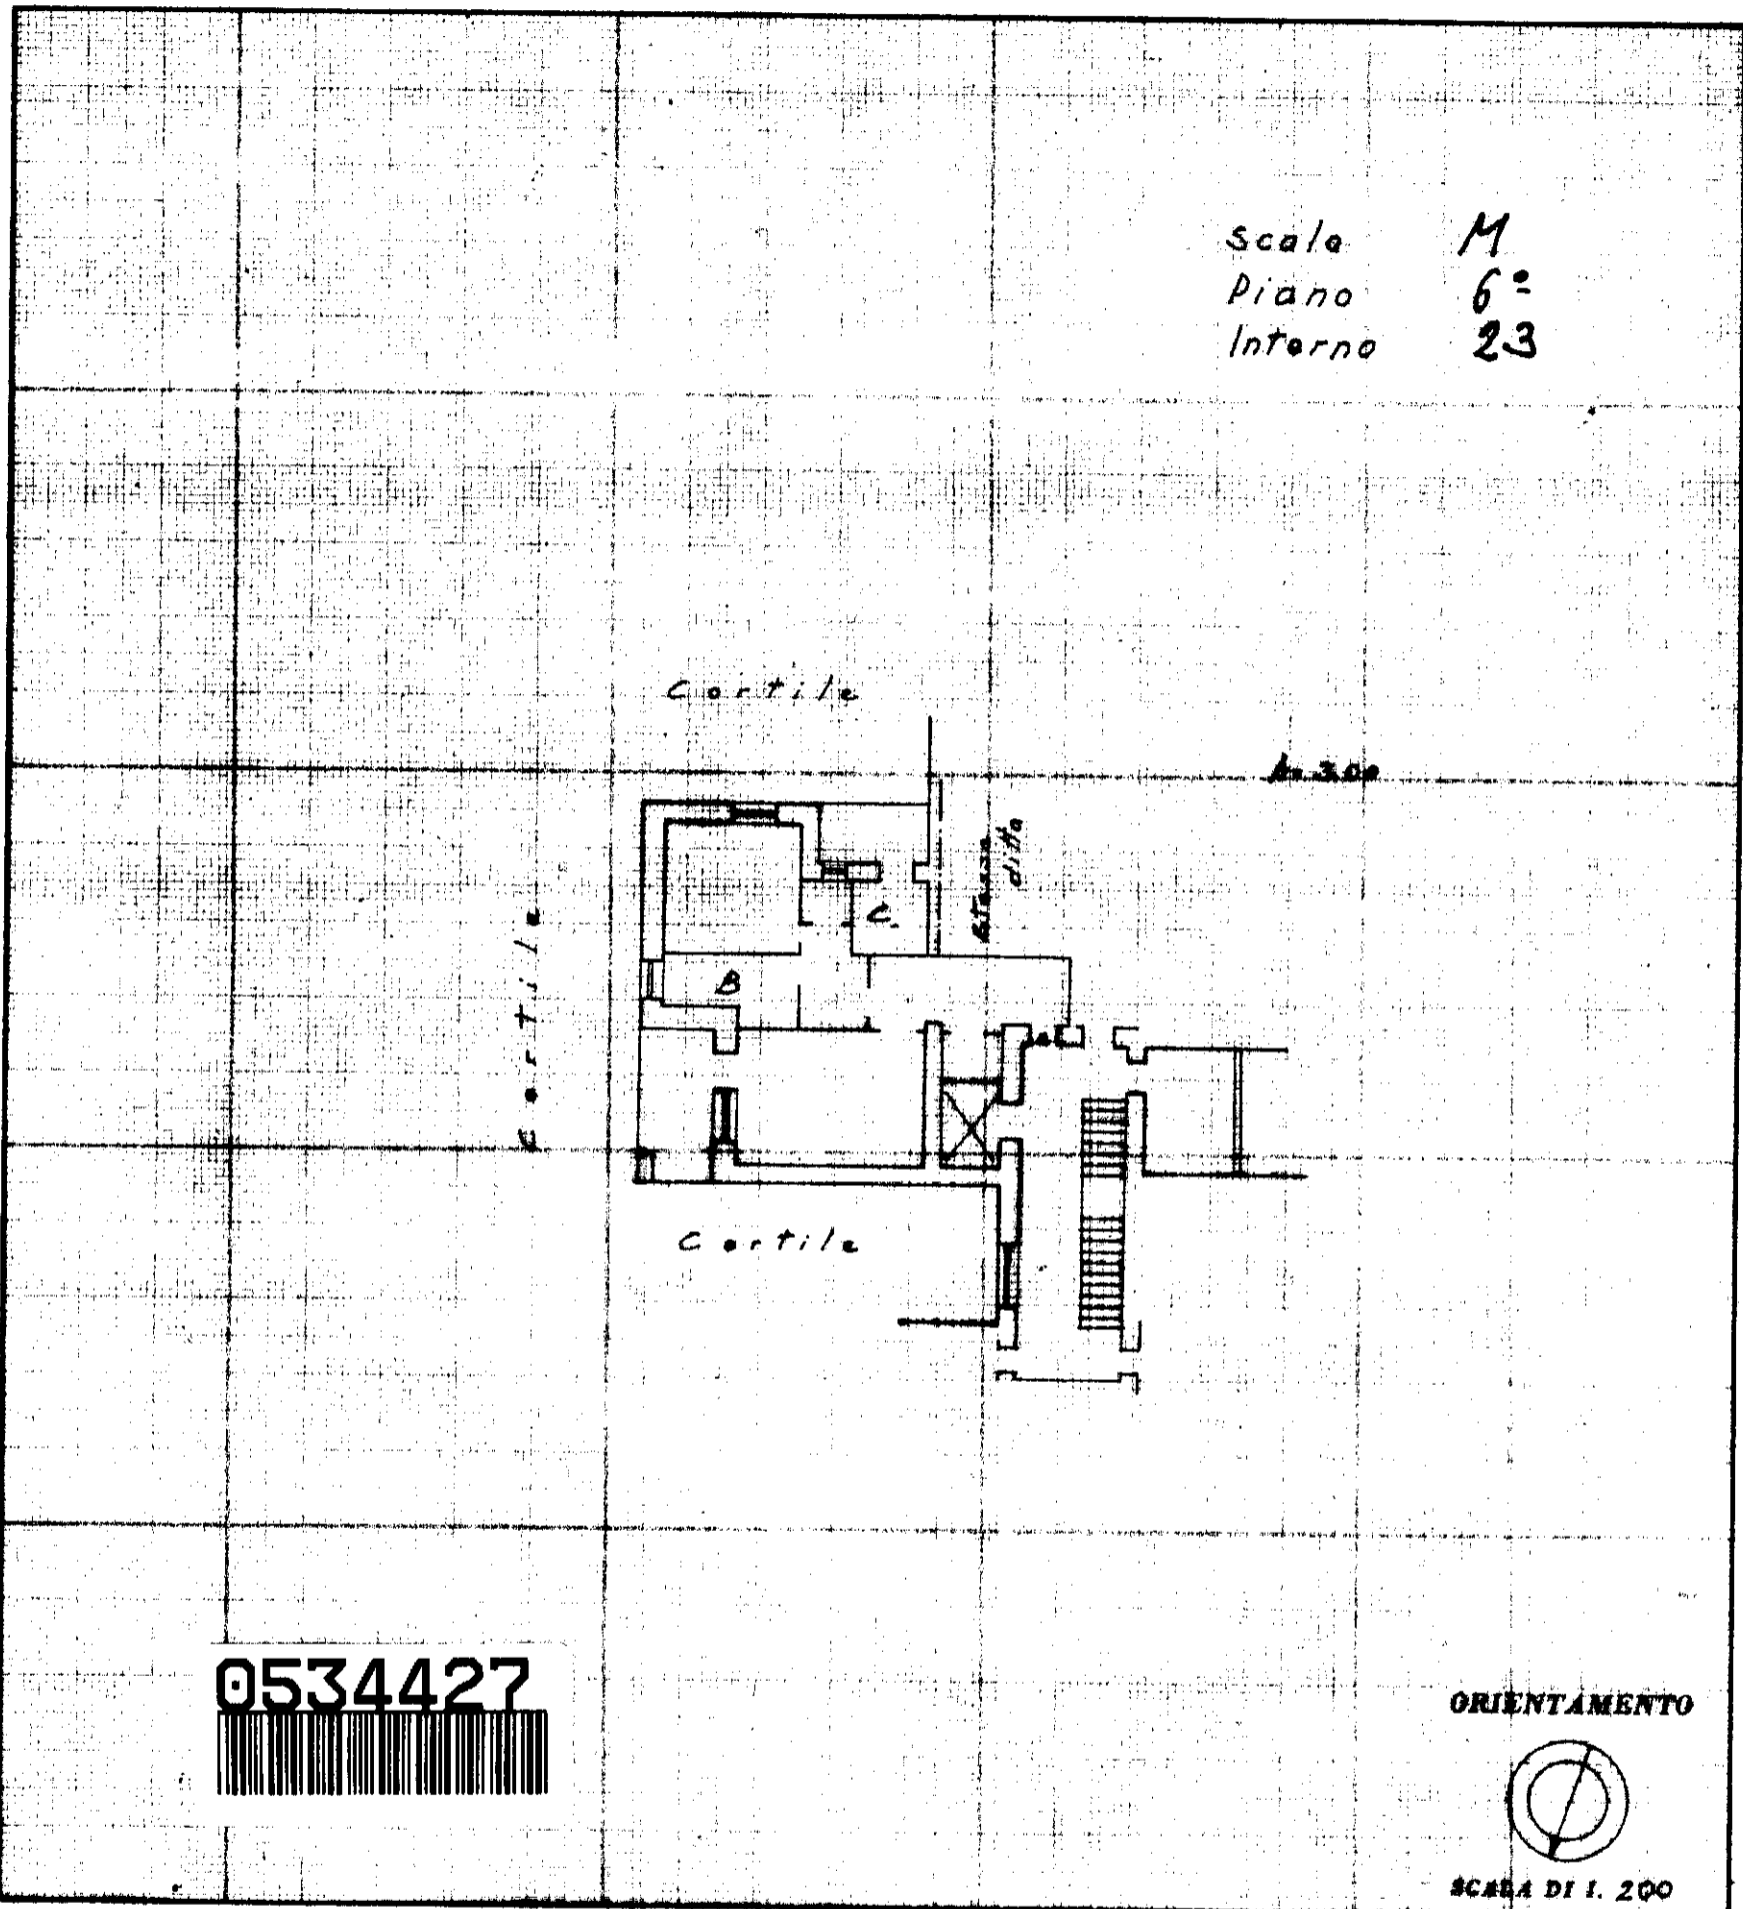

0534427

ORIENTAMENTO

SCALA DI 1. 200

SPAZIO RISERVATO PER LE ANNOTAZIONI D'UFFICIO

DATA
PROT. N° **10145**

COMUNE DI **CATANIA**
Part. n. **26132** foglio **28**
part. **1294** sub. **32**
Mod. 98 n. **1** rev. **1**
748/1214

Completato da **Ing. Domenico Rapisardi**

3 LUG 1964
(Firma, nome e cognome del tecnico)

Iscritto all'Albo degli ingegneri
della Provincia di **CATANIA**

SOCIETA' GENERALE IMMOBILIARE
LAVORO DI UTILITA' PUBBLICA ED ABBITAZIONE
Ufficio Tecnico Erariale per la Sicilia Orientale

Firma:

20