

**Agenzia del Territorio  
CATASTO FABBRICATI  
Ufficio Provinciale di  
Roma**

Dichiarazione protocollo n. RM0511653 del 30/04/2007

Planimetria di u.i.u. in Comune di Albano Laziale

Via L'aquila

civ. SNC

Identificativi Catastali:

Sezione:

Foglio: 13

Particella: 1950

Subalterno: 58

Isritto all'albo:  
Geometri

Prov. Roma

N. 5810


Scheda n. 1

Scala 1:200


PIANO PRIMO INTERRATO

MAGAZZINO n. 8

H = 3.50 ml.

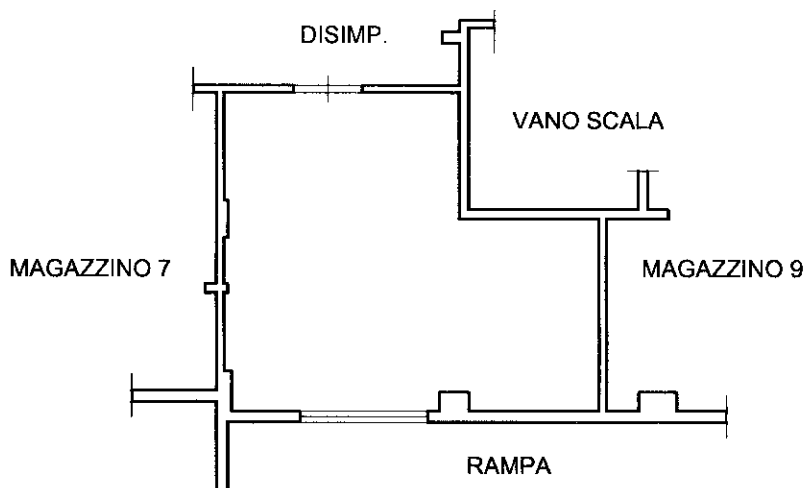

ORIENTAMENTO

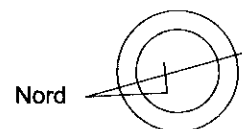

Scala 1:200

Ultima planimetria in atti





N=22700

F=13300

1 Particella: 1950

Firmato Da: DIEGO APA Emesso Da: ARUBAPEC EU QUALIFIED CERTIFICATES CA G1 Serial#: 2cf1af76cf7adc433d0d911c5d9e7d56

Comune: (RM) ALBANO LAZIALE  
Scala originale: 1:2000  
Dimensione cornice: 54.000 x 378.000 m. Protocollo pratica T406664/2025  
Foglio: 13

**ELABORATO PLANIMETRICO**

Iscritto all'albo:

Geometri

Prov. Roma

N. 5810

**Agenzia del Territorio  
CATASTO FABBRICATI  
Ufficio Provinciale di  
Roma**

Comune di Albano Laziale

Sezione: Foglio: 13

Particella: 1950

Protocollo n. RM0846642 del 12/07/2007


Tipo Mappale n. del

Dimostrazione grafica dei subalterni

Scala 1 : 500

**SITUAZIONE IN ATTI**

PIANO TERRA

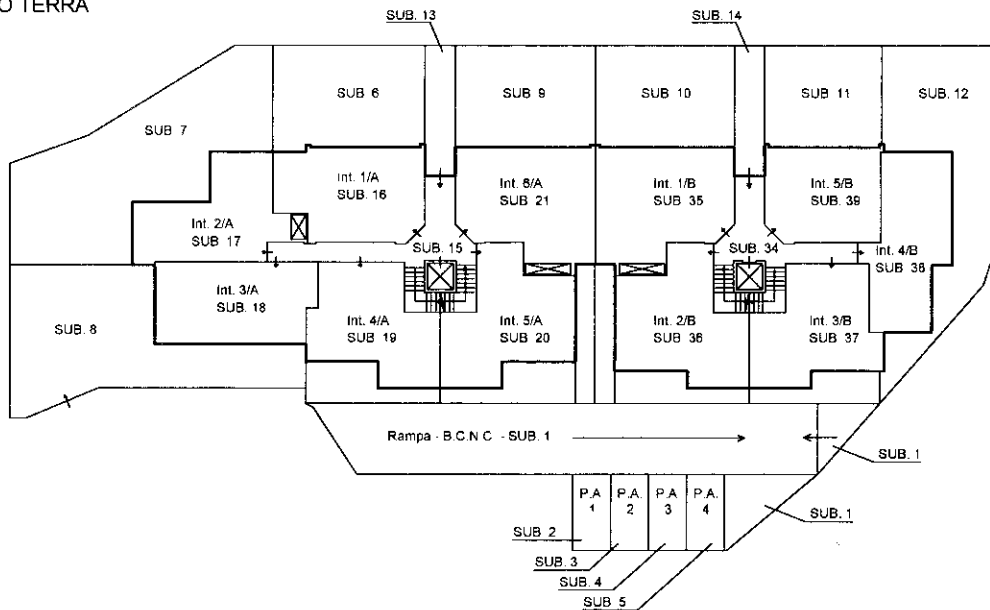

Ultima planimetria in atti



**ELABORATO PLANIMETRICO**

Iscritto all'albo:  
Geometri  
Prov. Roma

N. 5810

**Agenzia del Territorio  
CATASTO FABBRICATI  
Ufficio Provinciale di  
Roma**

Comune di Albano Laziale

Protocollo n. RM0846642 del 12/07/2007


Sezione: Foglio: 13 Particella: 1950

Tipo Mappale n. del


Dimostrazione grafica dei subalterni

Scala 1 : 500


**PIANO PRIMO INTERRATO**

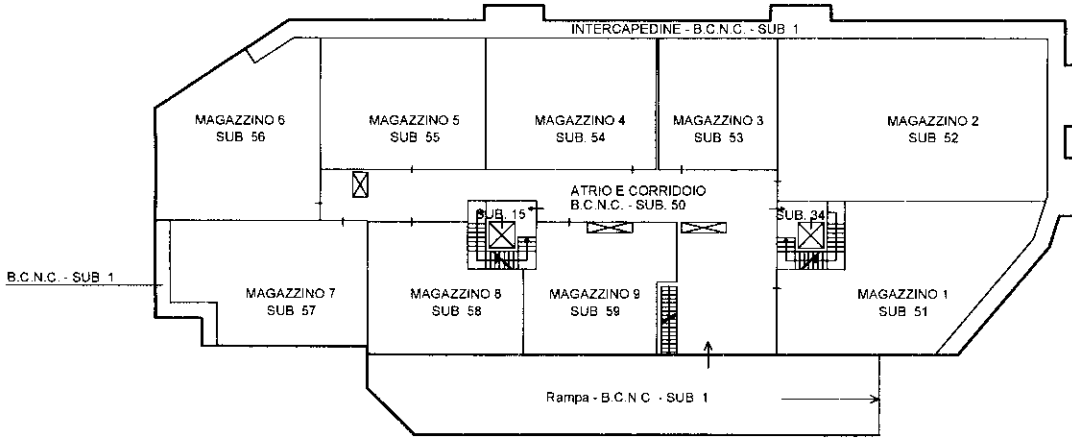

**PIANO SECONDO INTERRATO**

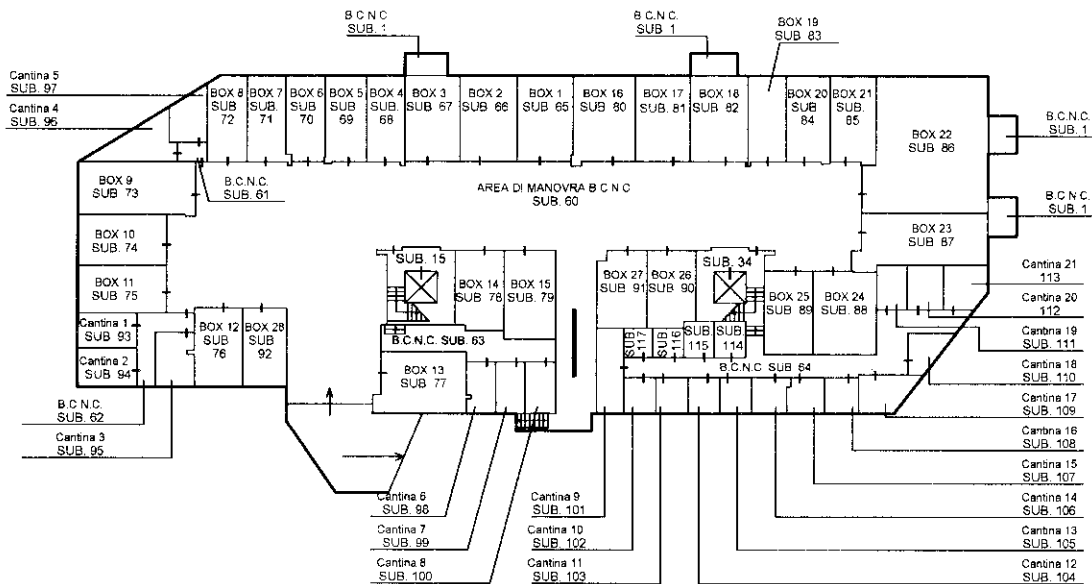

ORIENTAMENTO

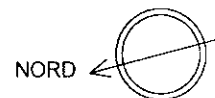

SCALA 1:500

Ultima planimetria in atti



**ELABORATO PLANIMETRICO**

Iscritto all'albo:  
Geometri  
Prov. Roma N. 5810

**Agenzia del Territorio  
CATASTO FABBRICATI  
Ufficio Provinciale di  
Roma**

Comune di Albano Laziale

Protocollo n. RM0846642 del 12/07/2007


Sezione: Foglio: 13 Particella: 1950

Tipo Mappale n. del

Dimostrazione grafica dei subalterni

Scala 1 : 500

**SITUAZIONE IN VARIAZIONE**

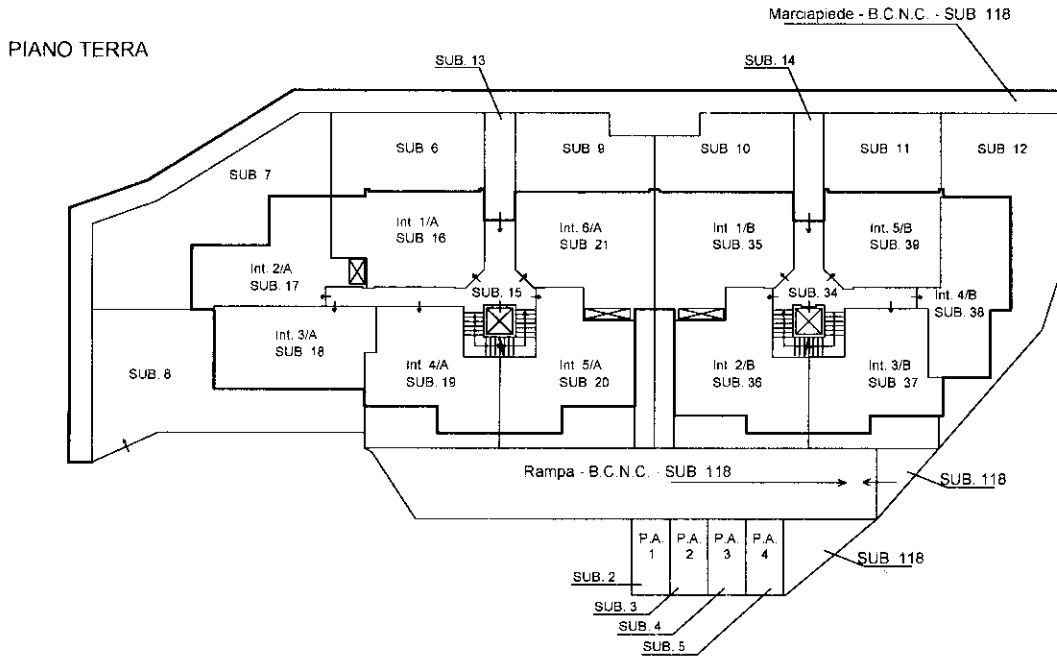

Ultima planimetria in atti



ELABORATO PLANIMETRICO

Iscritto all'albo:  
Geometri  
Prov. Roma N. 5810

Agenzia del Territorio  
CATASTO FABBRICATI  
Ufficio Provinciale di  
Roma

Comune di Albano Laziale

Protocollo n. RM0846642 del 12/07/2007


Sezione: Foglio: 13 Particella: 1950

Tipo Mappale n. del


Dimostrazione grafica dei subalterni

Scala 1 : 500


PIANO PRIMO INTERRATO

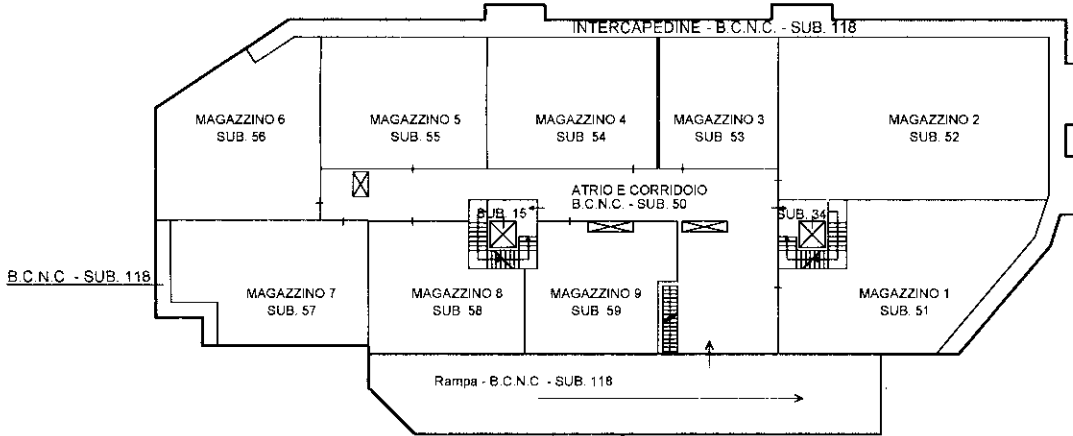

PIANO SECONDO INTERRATO

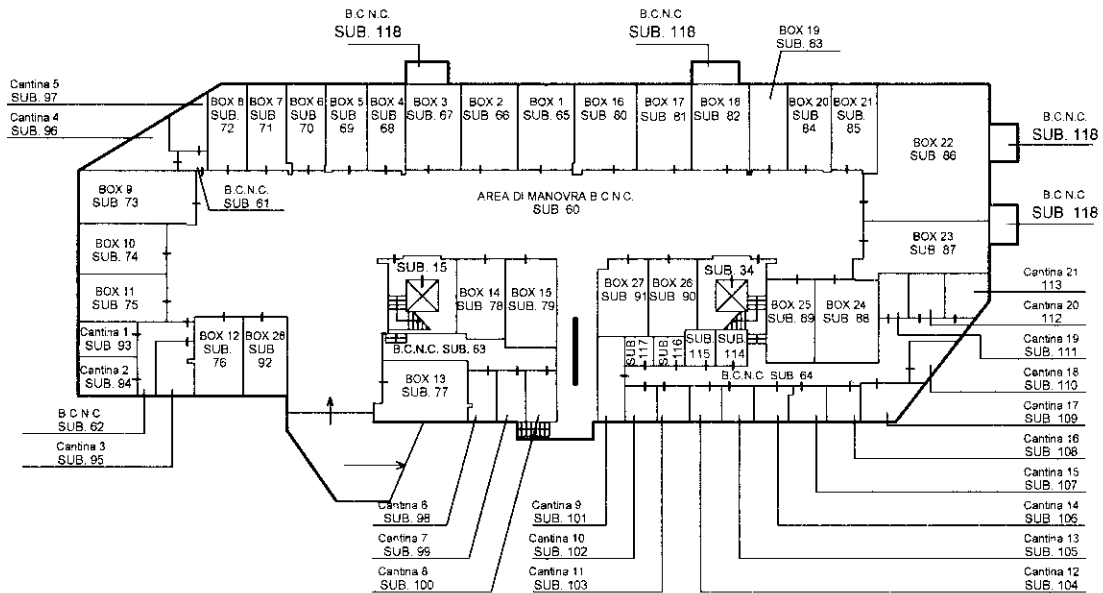

ORIENTAMENTO

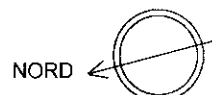

SCALA 1:500

Ultima planimetria in atti