

RILIEVO DELLO STATO DEI LUOGHI

Comune di Albano Laziale (Rm)

Via L'Aquila, 23/E

"Lotto 3"


**LOTTO 3**

**Dati catastali:** foglio 13, p.lla 1950, sub 86, cat. C/6

**Garage interno n. 22 (piano S2)**

**Superficie lorda**      **70,50 mq**

Superficie netta:      64,85 mq

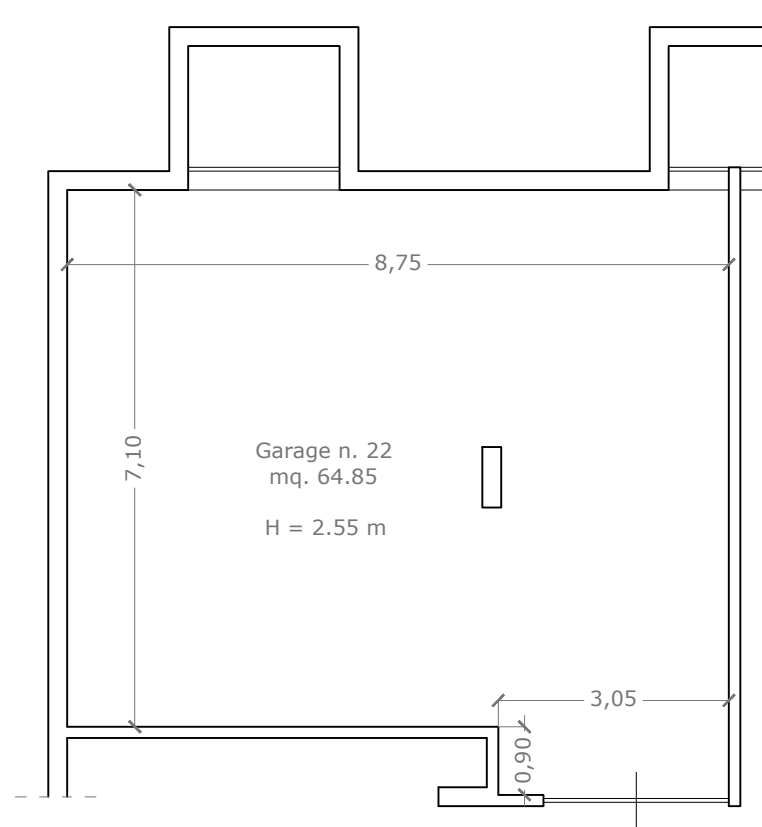

*Scala 1:100*