

Dichiarazione protocollo n. del

Comune di Serra Ricco'

Via Domenico Carli (san Cipriano)

civ. 90

Identificativi Catastali:

Sezione:

Foglio: 25

Particella: 24

Subalterno: 1

Compilata da:
Saporito Giorgio

Iscritto all'albo:
Geometri

Prov. Genova

N. 3341


Planimetria

Scheda n. 1


Scala 1:200

PIANO TERRA

VIA DOMENICO CARLI

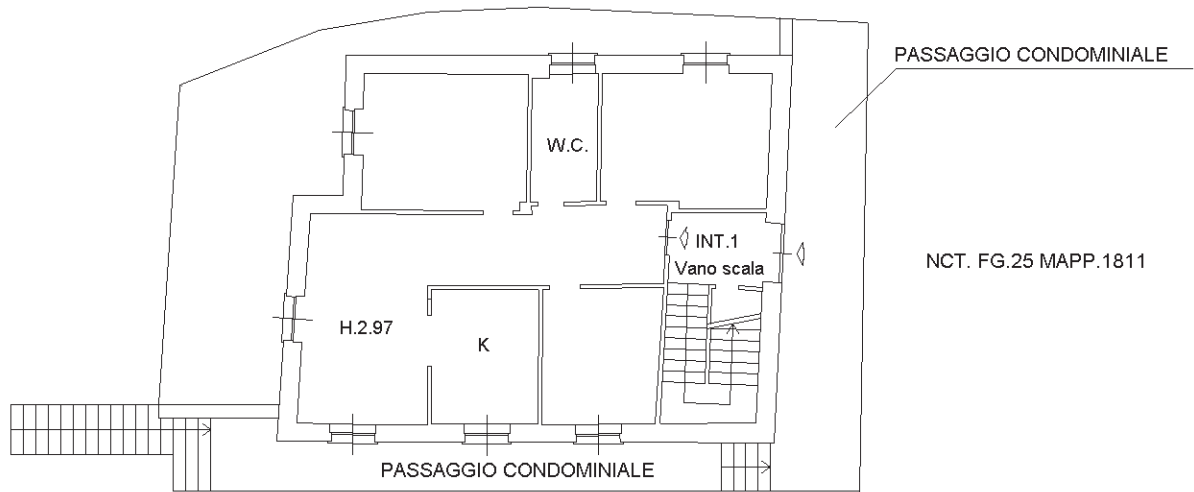

NCT. FG.25 MAPP.1811

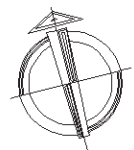

NORD