


Agenzia del Territorio CATASTO FABBRICATI Ufficio Provinciale di Milano	Dichiarazione protocollo n. 000653208 del 25/07/2003	
	Planimetria di u.i.u. in Comune di Milano	
	Corso Sempione	civ. 82
	Identificativi Catastali:	Compilata da:
	Sezione:	Architetti
	Foglio: 258	Prov. Milano
	Particella: 177	N. 10195
	Subalterno: 11	

Scheda n. 1 Scala 1:200


PIANO QUARTO

H=2.90 m

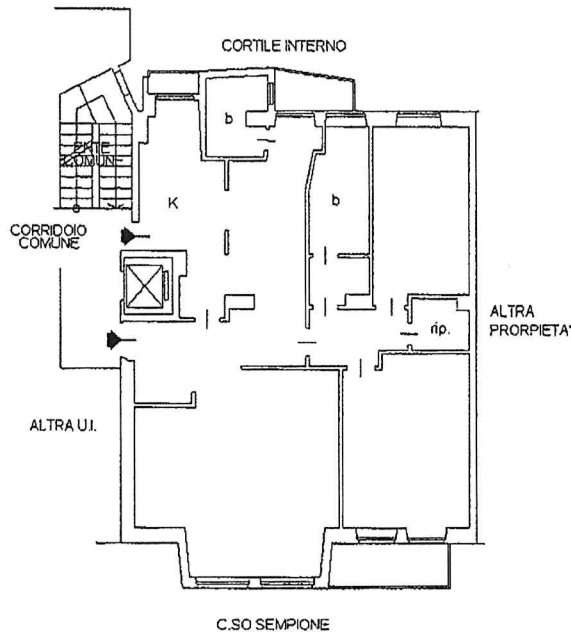

PIANO SECONDO INTERRATO

H=2.30 m

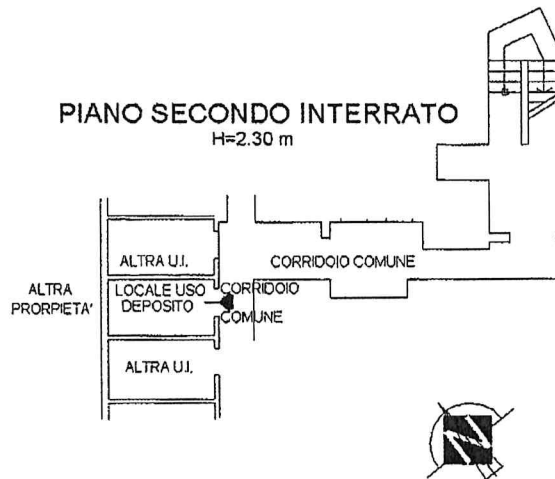

Catasto dei Fabbricati - Situazione al 25/03/2025 - Comune di MILANO(F205) - < Foglio 258 - Particella 177 - Subalterno 11 >
CORSO SEMPIONE n. 82 Piano 4-S2

Ultima planimetria in atti

