


COMUNE DI BASCIAN


FOG. I. SCALA 1:500.

PLANIMETRIA GENERALE.


33 a

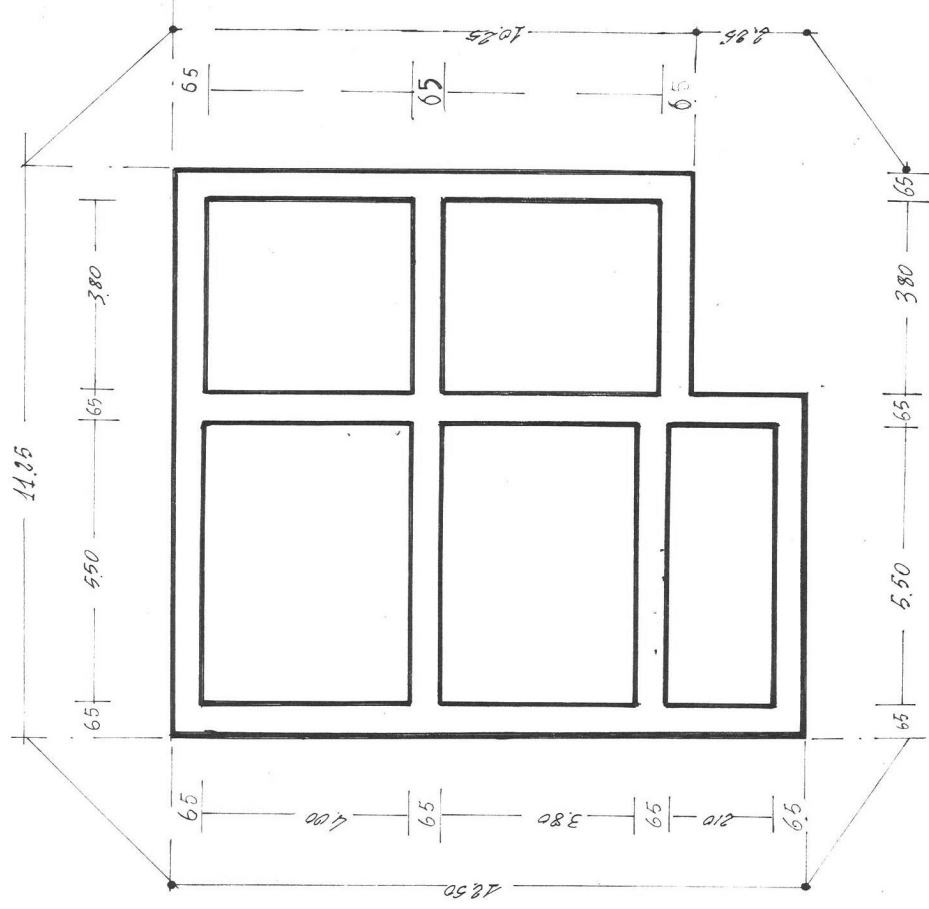

PIANTA FONDAZIONI

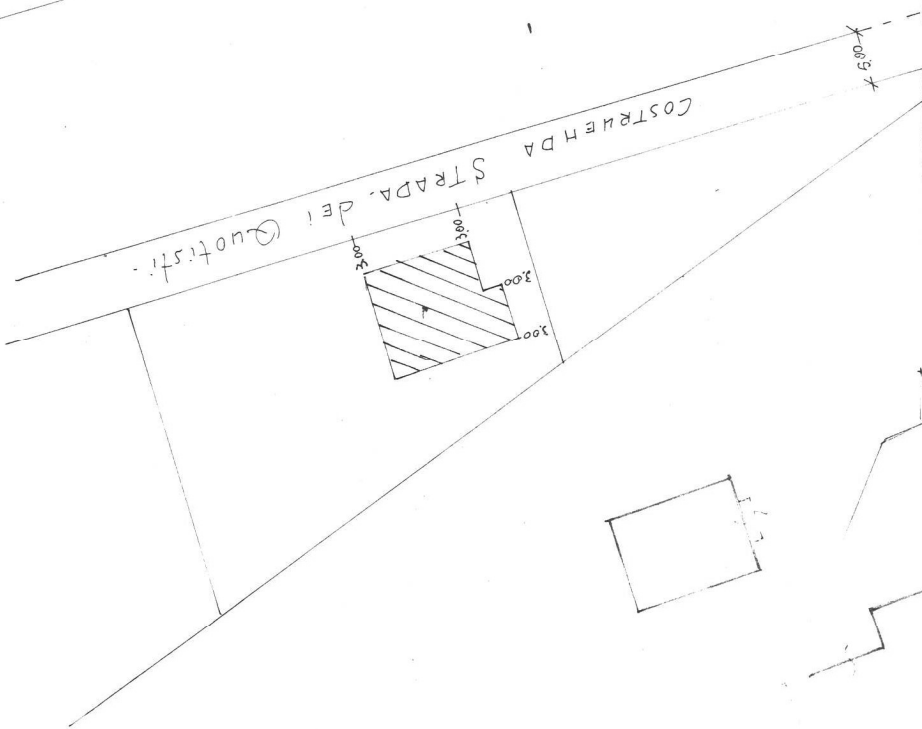


S.S. n° 64 Roma Asolo 7A.

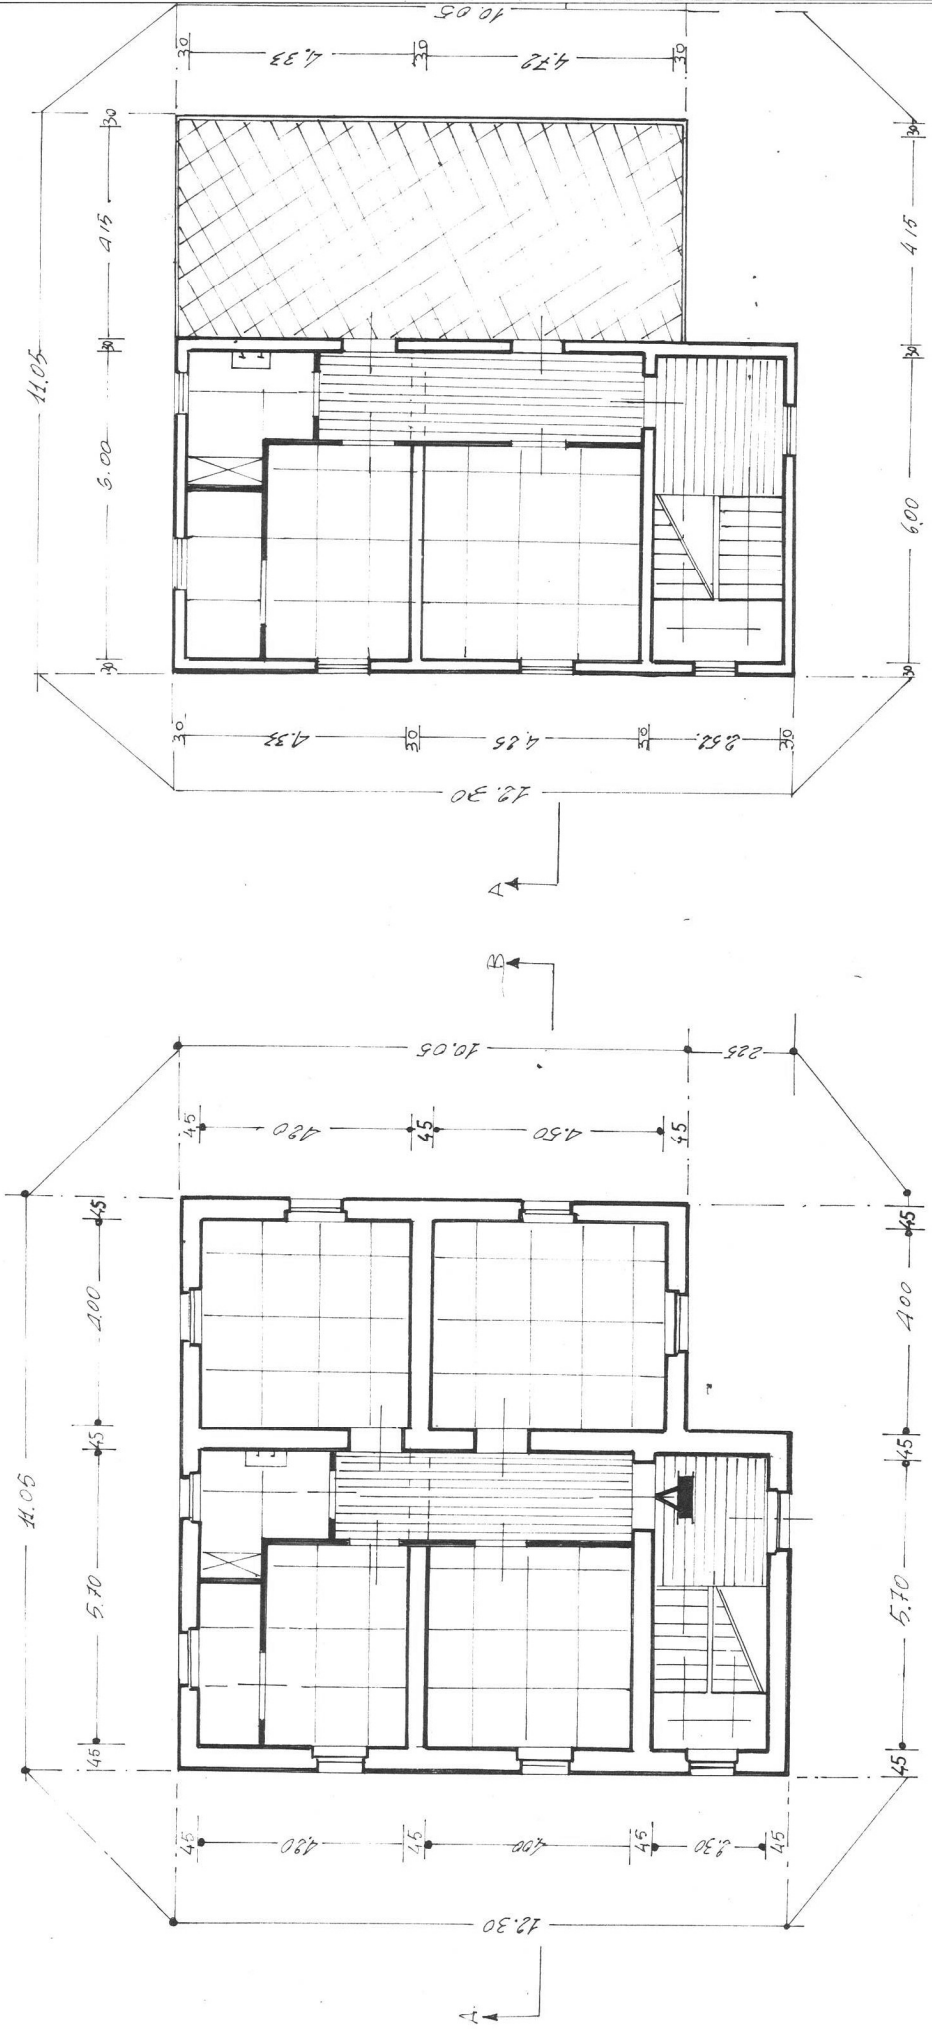


PIANTA PRIMO PIANO

PIANTA PIANO TERRA



F S P E T T O

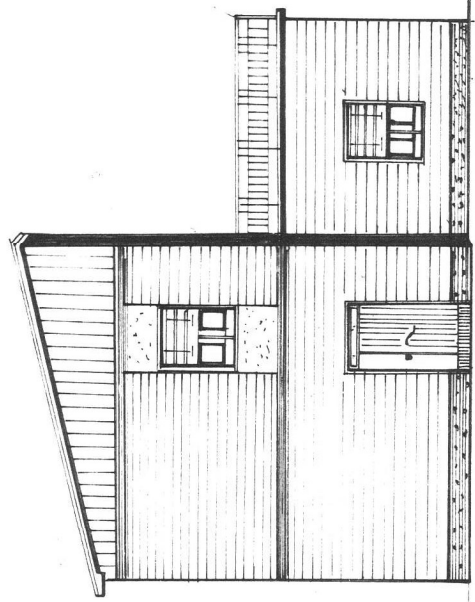

F I A H C O.

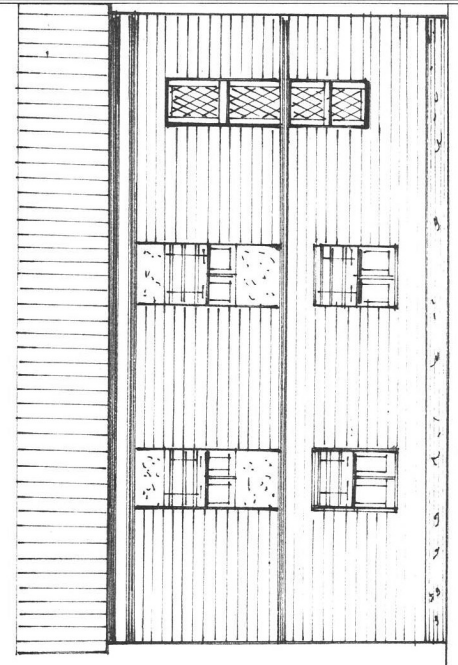

SEZIONE A-B

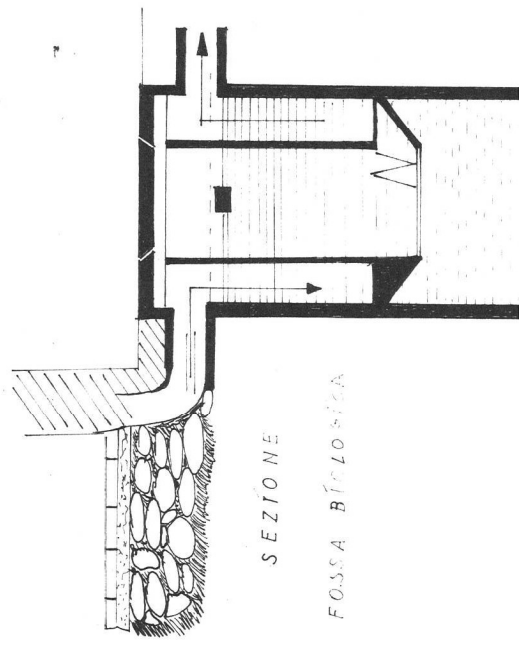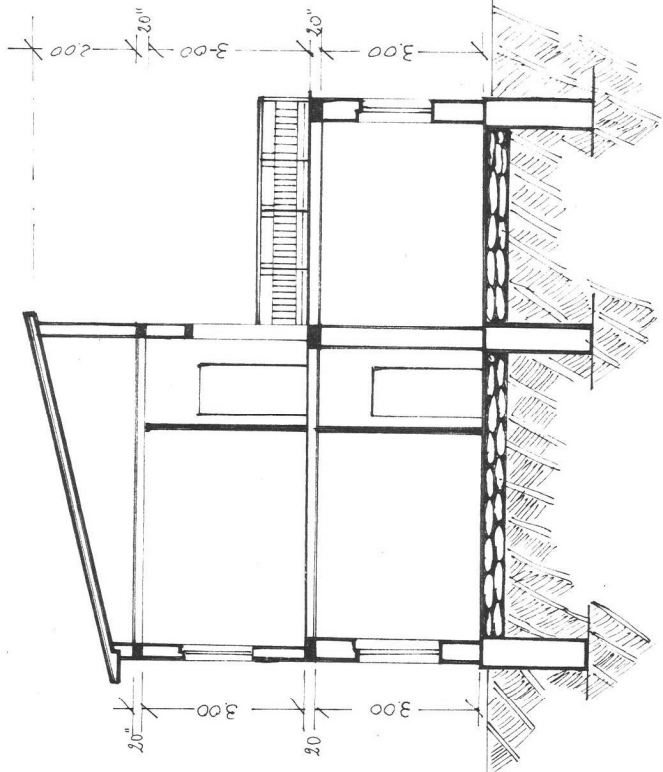

44