


**ALLEGATO N.3**


***Planimetrie catastali – estratto di mappa –  
visura aggiornata***

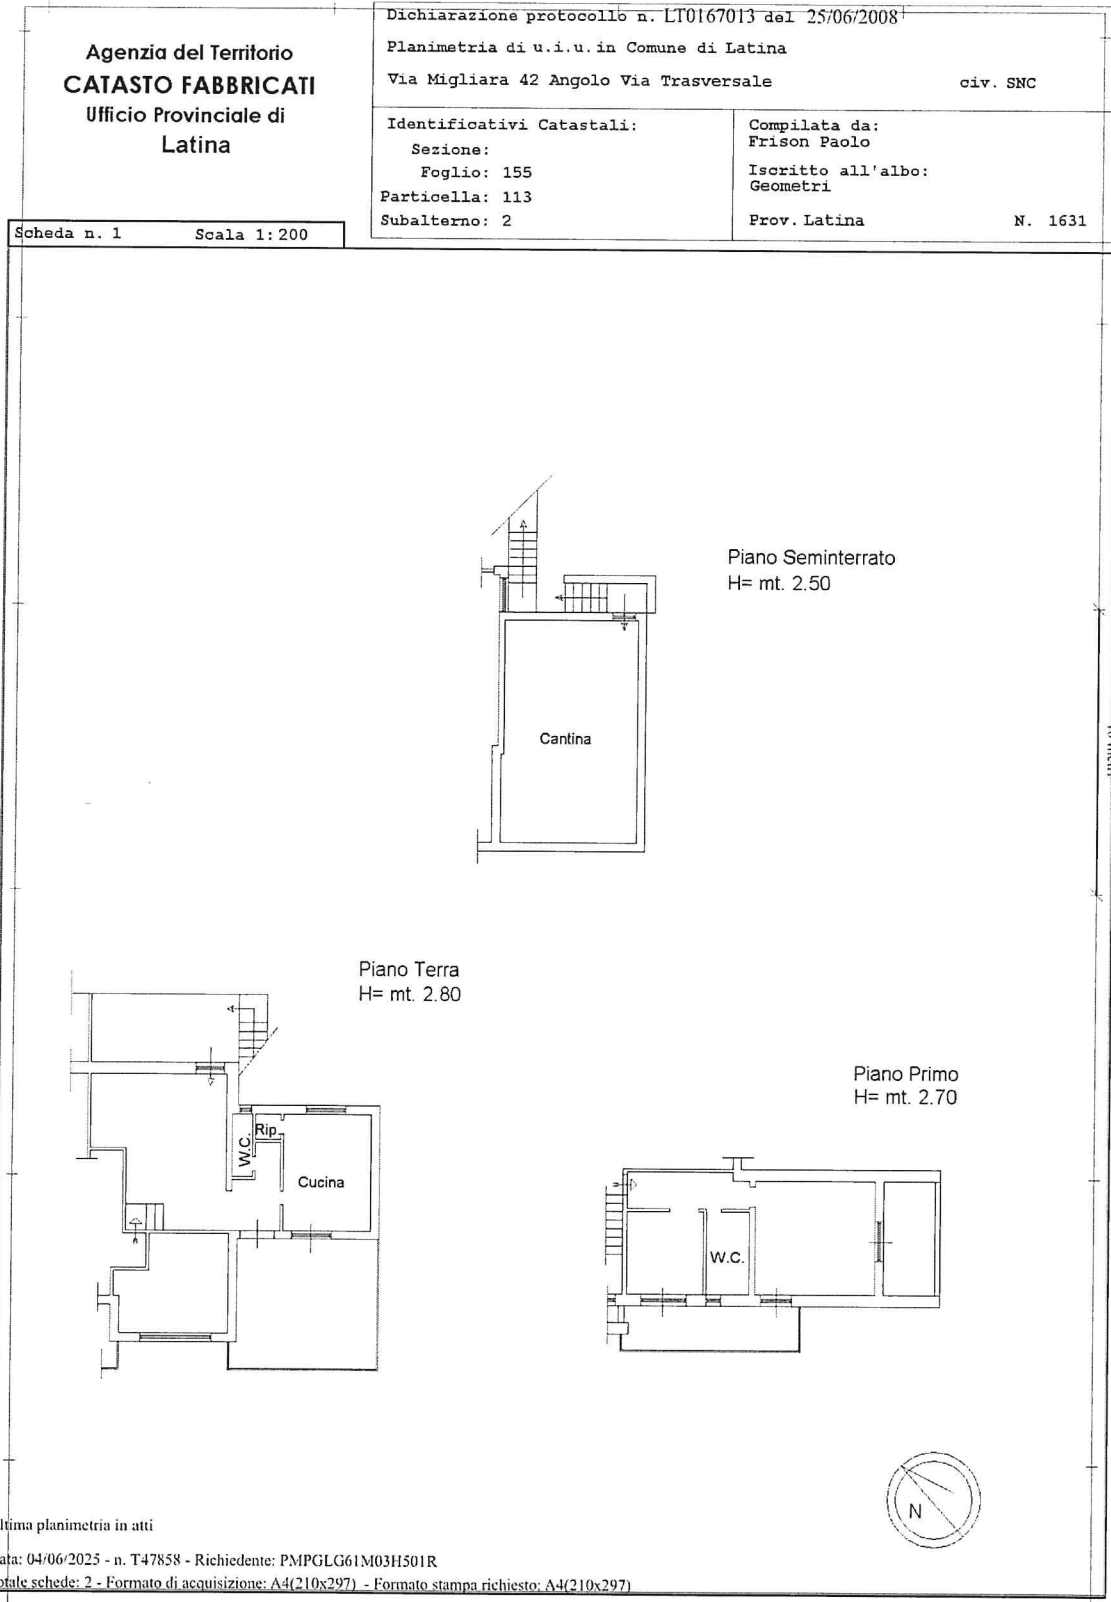

Ultima planimetria in atti  
Data: 04/06/2025 - n. T47858 - Richiedente: PMPGLG61M03H501R  
Totale schede: 2 - Formato di acquisizione: A4(210x297) - Formato stampa richiesto: A4(210x297)

**CTU ing. Gianluigi Pompei – Tribunale di Latina Esecuzioni Immobiliari**  
**R.G. 237/2024**  
**Giudice dott.ssa Alessandra Lulli**

Data: 04/06/2025 - n. T47858 - Richiedente: PMPGLG61M03H501R

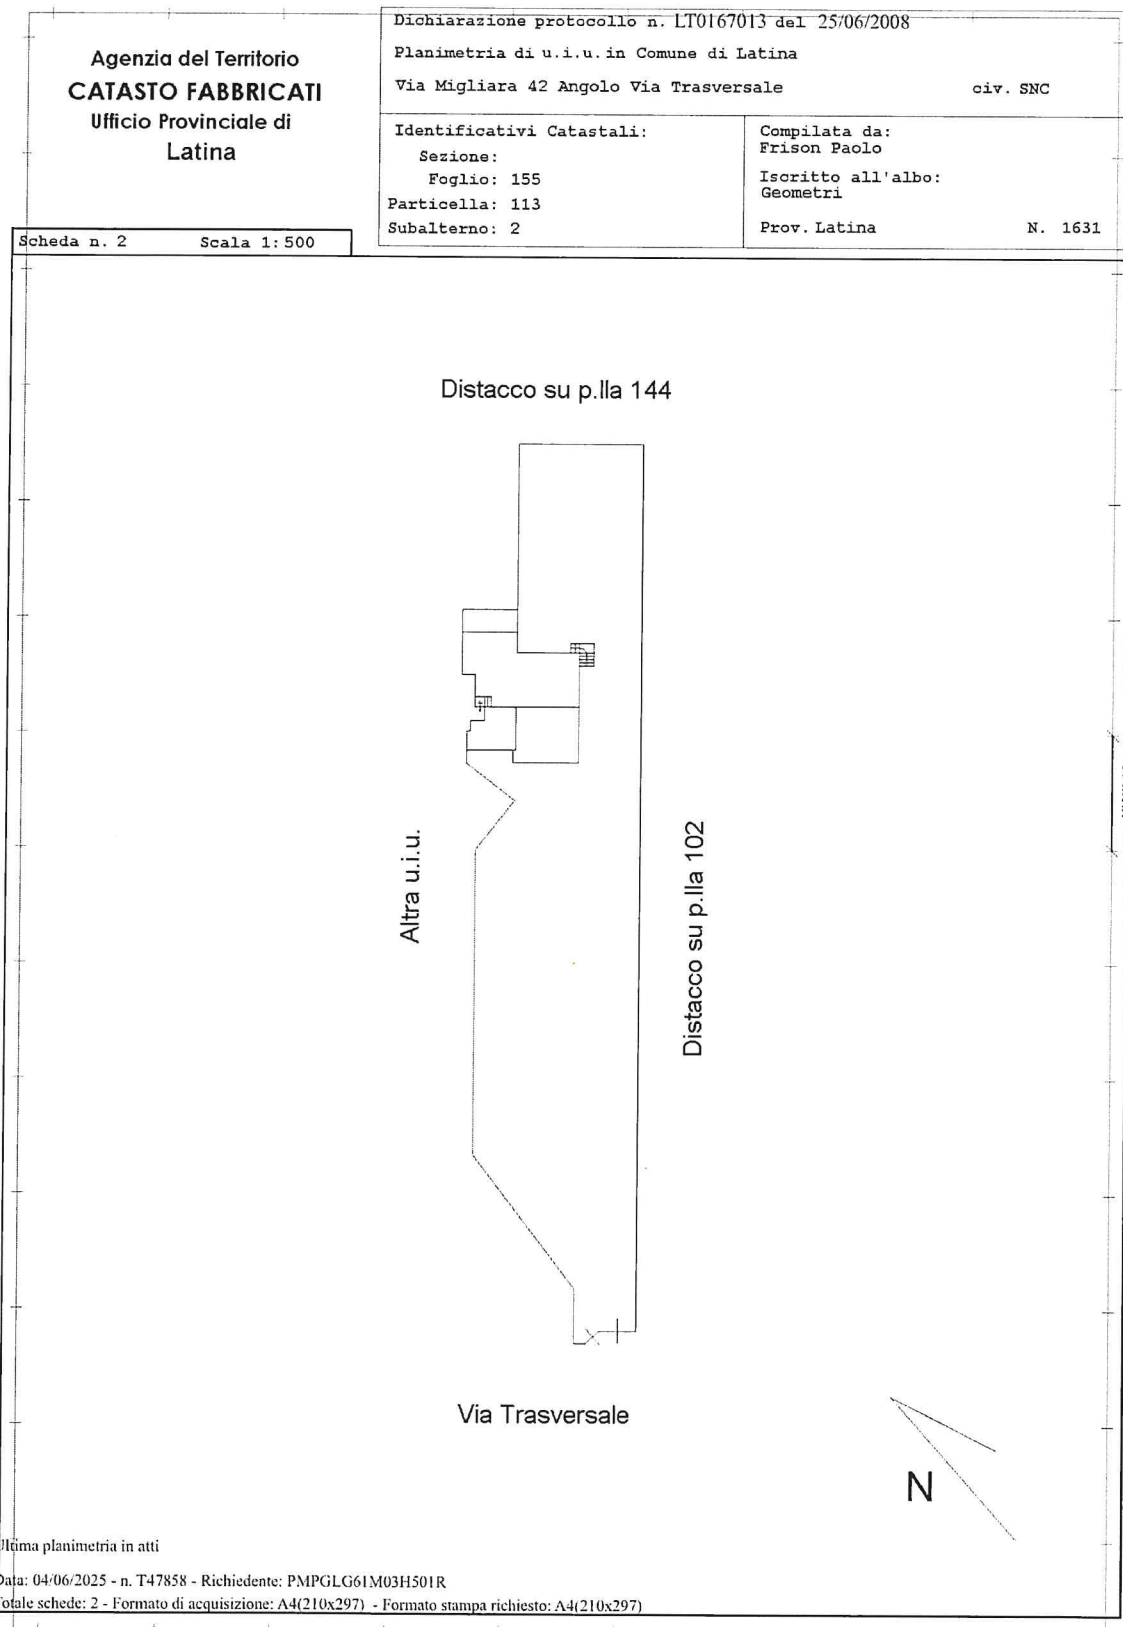

**CTU ing. Gianluigi Pompei – Tribunale di Latina Esecuzioni Immobiliari**  
**R.G. 237/2024**  
**Giudice dott.ssa Alessandra Lulli**

