


**Agenzia del Territorio
CATASTO FABBRICATI
Ufficio Provinciale di
Siena**

Dichiarazione protocollo n. SI0064956 del 26/07/2010	
Planimetria di u.i.u. in Comune di Colle Di Val D'elsa	
Via Della Pieve In Piano civ. 27	
Identificativi Catastali:	Compilata da: Manganelli Silvia
Sezione:	Iscritto all'albo: Geometri
Foglio: 34	Prov. Siena N. 952
Particella: 6	
Subalterno: 8	

Scheda n. 1 Scala 1:200

Planimetria

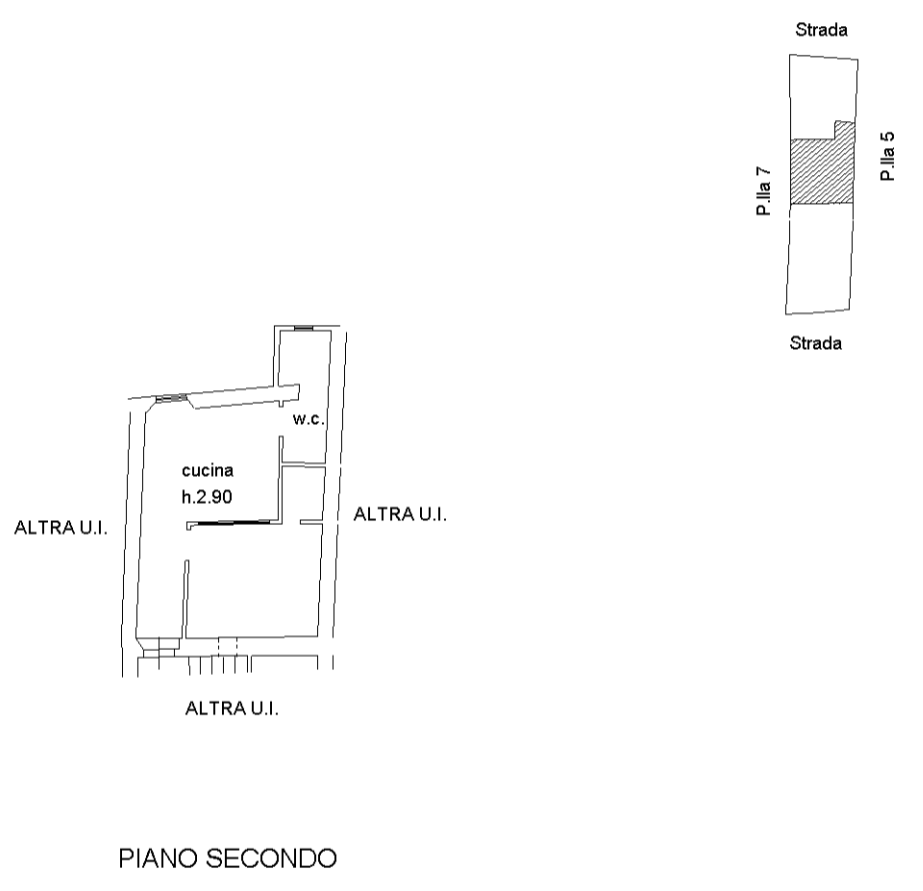

invar 01

Catasto dei Fabbricati - Situazione al 21/03/2024 - Comune di COLLE DI VAL D'ELSA (C847) - < Foglio 34 - Particella 6 - Subalterno 8 >
VIA DELLA PIEVE IN PIANO n. 27 Piano 2