

Agenzia del Territorio
CATASTO FABBRICATI
Ufficio provinciale di
Latina

Scheda
1 - I -
Scala 1: 200

Dichiarazione protocollo n. LT0132860 del 02/05/2007
Planimetria di u.i.u. in Comune di Sezze
Via Migliara 45


civ. SNC

Identificativi Catastali:
Sezione: 100
Foglio: 100
Particella: 118
Subalterno: 4


Compilata da:
Omizzolo Lidia
Iscritto all'albo:
Geometri
Prov. Latina N. 2061

PIANO TERRA

hm= 9.00

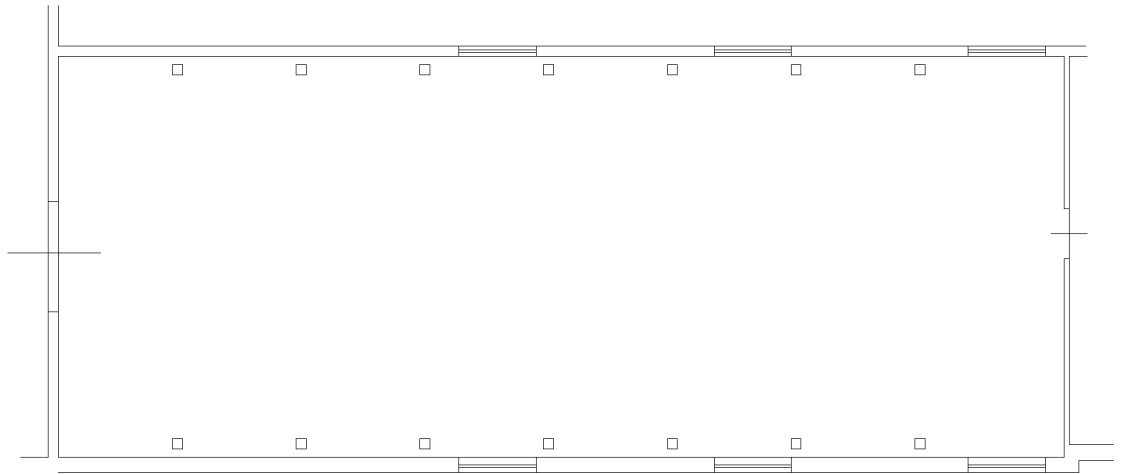

NORD

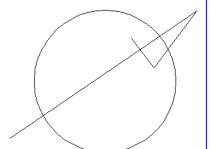

input 01