


**Agenzia del Territorio
CATASTO FABBRICATI
Ufficio Provinciale di
Milano**

Dichiarazione protocollo n. MI0445794 del 16/05/2008	
Planimetria di u.i.u. in Comune di Casarile	
Via Mascagni Pietro civ. 12	
Identificativi Catastali:	Compilata da: Toninelli Giancarlo
Sezione:	Iscritto all'albo: Architetti
Foglio: 8	Prov. Brescia N. 1645
Particella: 88	
Subalterno: 703	

Scheda n. 1 Scala 1:200

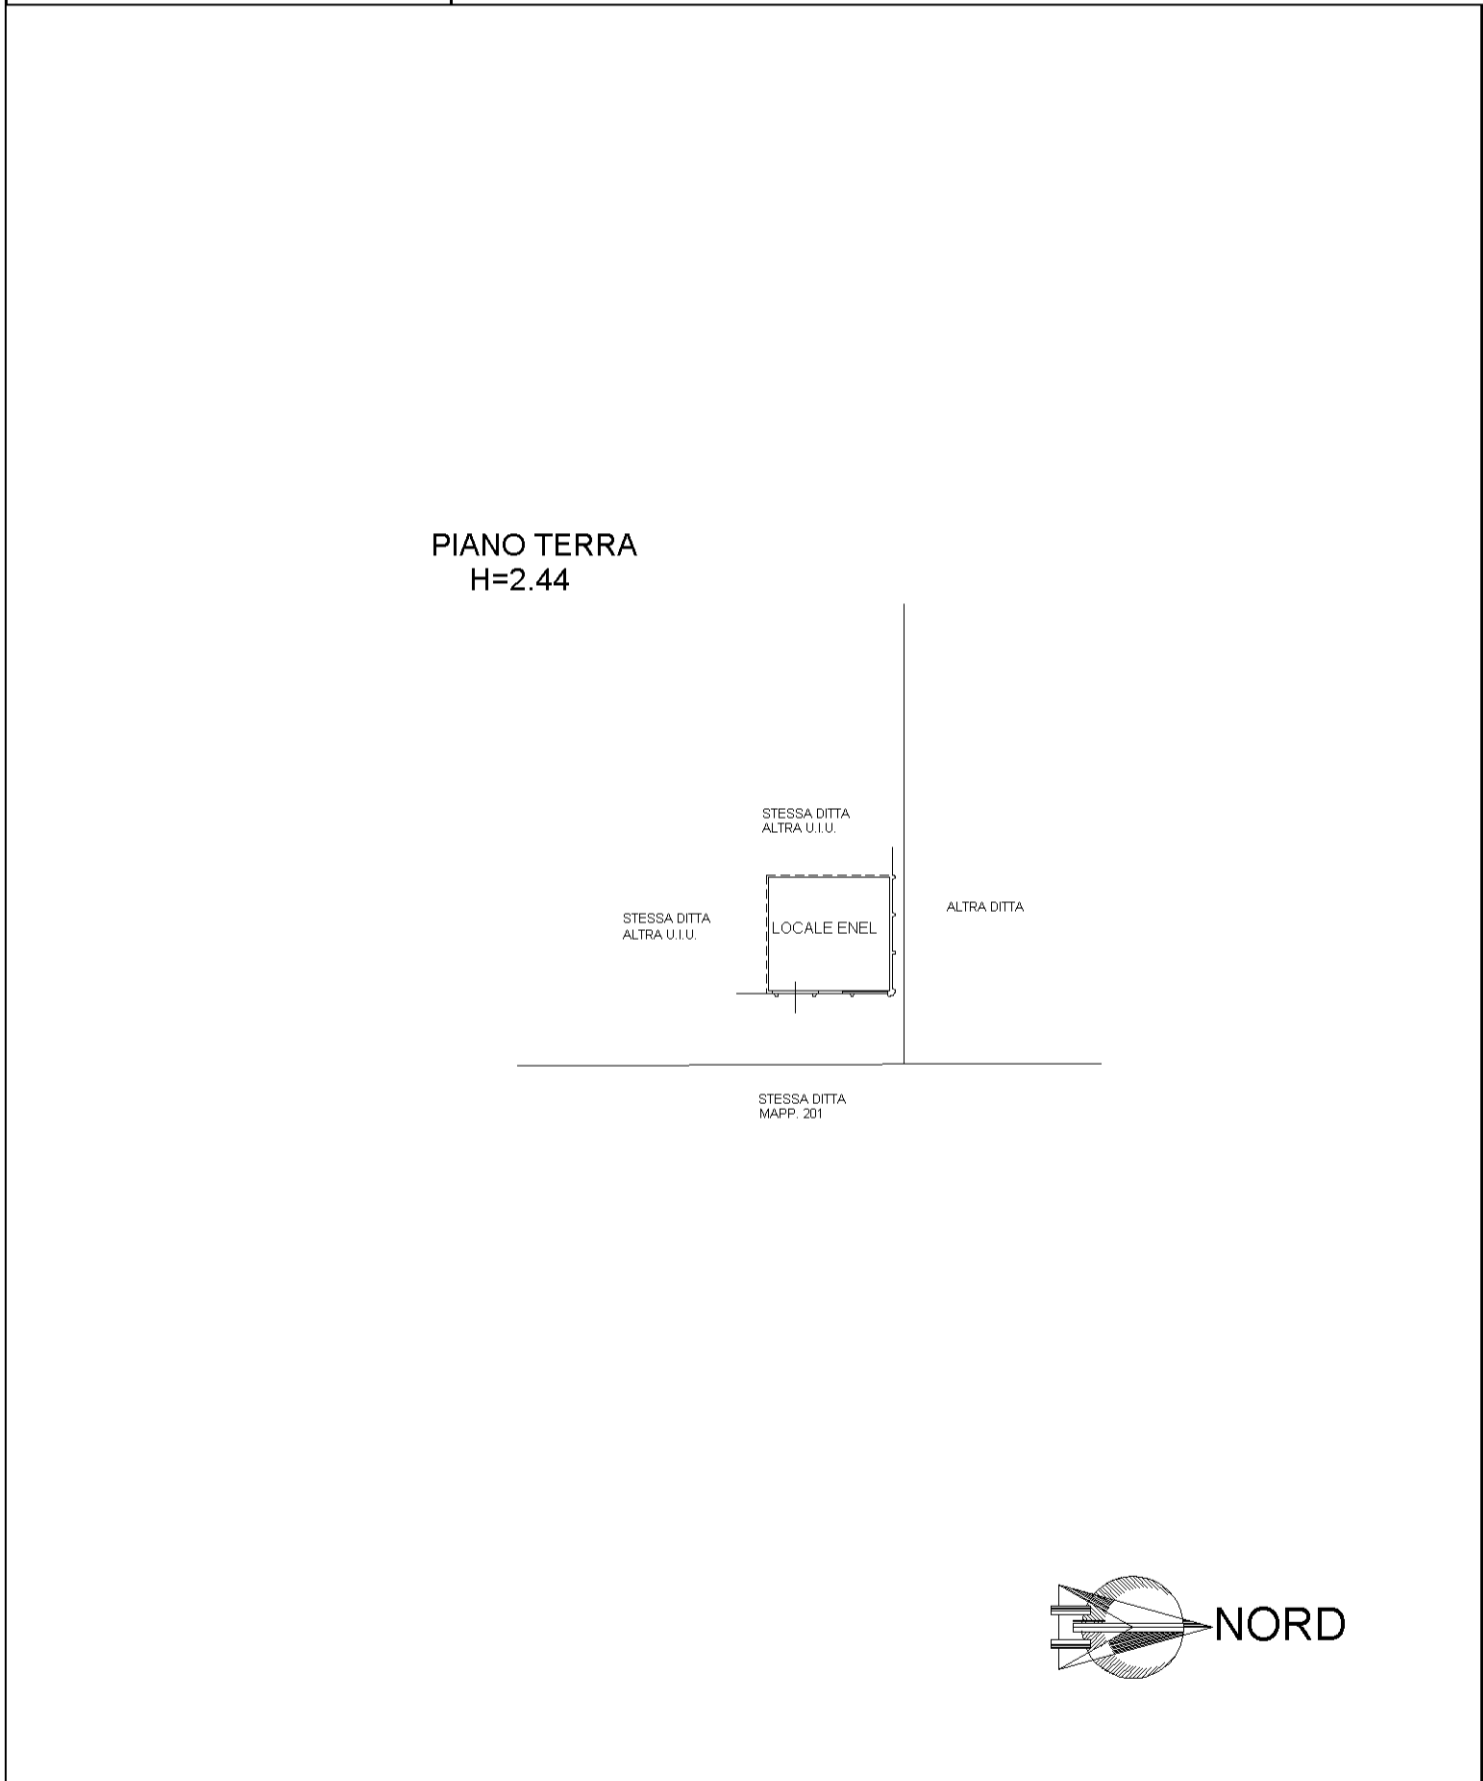

invar 01

Catasto dei Fabbricati - Situazione al 16/09/2025 - Comune di CASARILE(B938) - < Foglio 8 - Particella 88 - Subalterno 703 >
VIA PIETRO MASCAGNI n. 12 Piano T