

**Agenzia del Territorio
CATASTO FABBRICATI
Ufficio Provinciale di
Milano**

Dichiarazione protocollo n. MI0703260 del 02/11/2004

Planimetria di u.i.u. in Comune di Casarile

Via Pietro Mascagni

civ. 12

Identificativi Catastali:

Sezione:

Foglio: 8

Particella: 202

Subalterno:

Compilata da:

Regalia Giovanni

Iscritto all'albo:


Ingegneri

Prov. Milano

N. 10310

Scheda n. 1

Scala 1:500

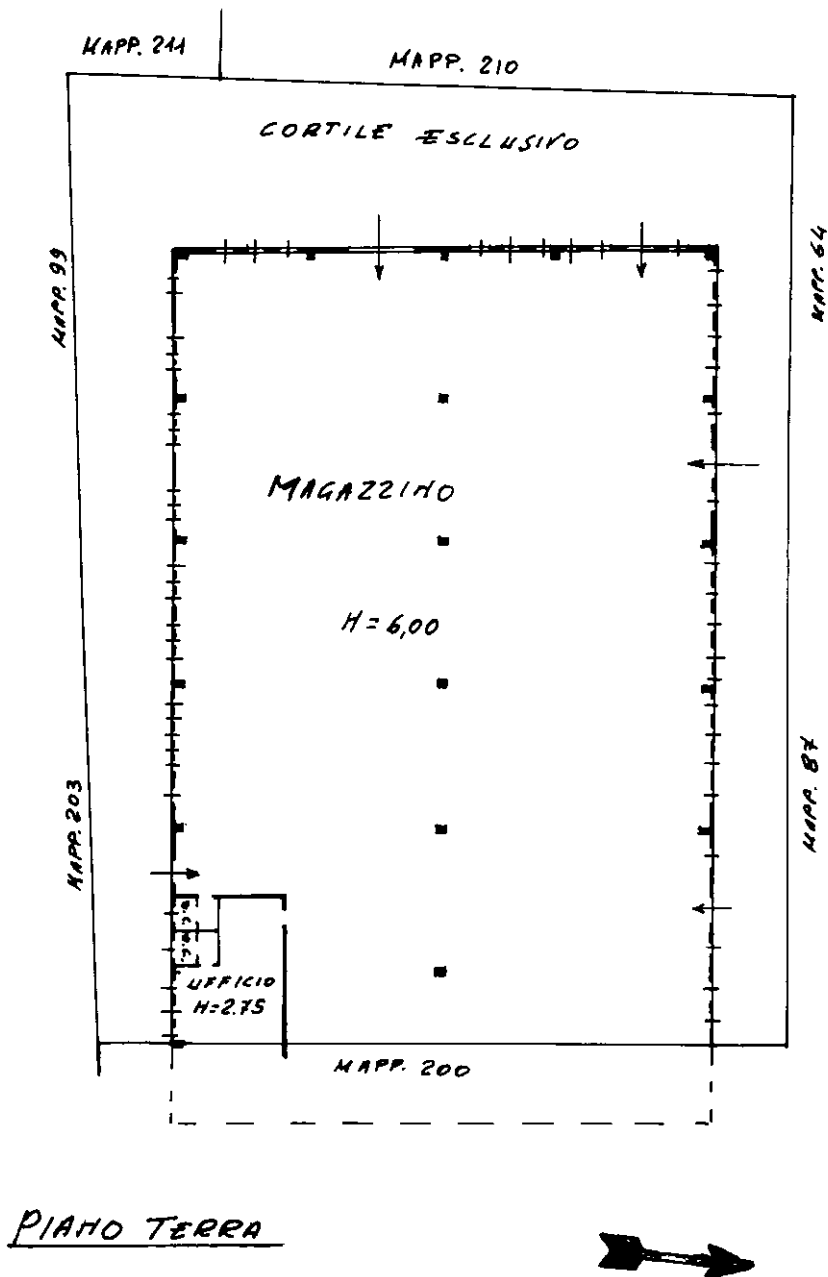

Catasto dei Fabbricati - Situazione al 19/04/2023 - Comune di CASARILE(B938) - < Foglio 8 - Particella 202 - Subalterno >
VIA PIETRO MASCAGNI n. 12 Piano T

Ultima planimetria in atti