

**Agenzia del Territorio
CATASTO FABBRICATI
Ufficio Provinciale di
Milano**

Dichiarazione protocollo n. 000105915 del 06/02/2002

Planimetria di u.i.u. in Comune di Casarile

Via Pietro Mascagni

civ. 12

Identificativi Catastali:

Sezione:

Foglio: 8

Particella: 88

Subalterno: 701

Compilata da:

Regalia Giovanni

Iscritto all'albo:


Ingegneri

Prov. Milano

N. 10310

Scheda n. 1

Scala 1:500

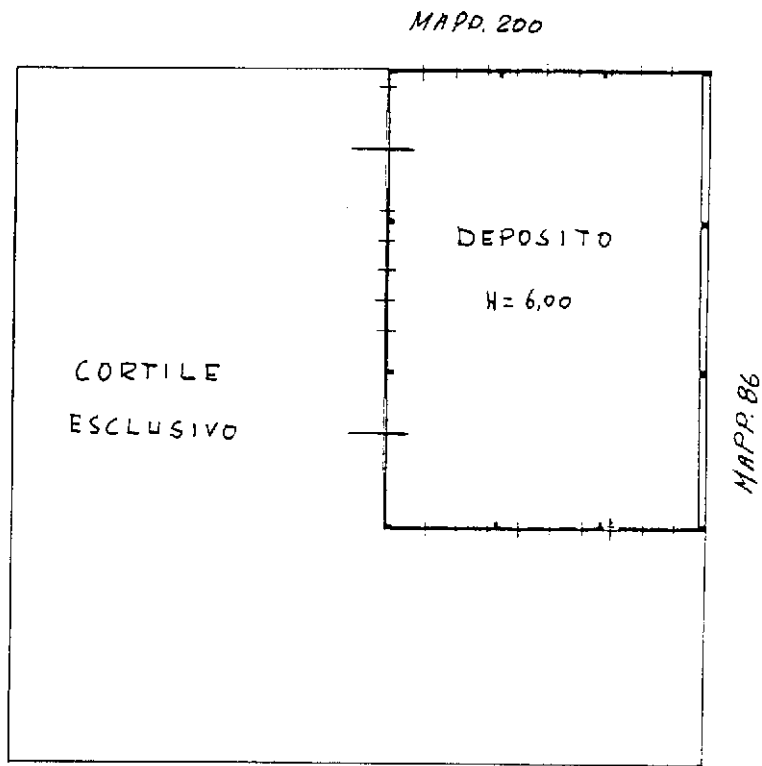

VIA P. MASCAGNI

PIANO TERRA

