


**Agenzia del Territorio  
CATASTO FABBRICATI  
Ufficio Provinciale di  
Milano**

Dichiarazione protocollo n. <b>MI0445794</b> del <b>16/05/2008</b>	
Planimetria di u.i.u. in Comune di Casarile	
Via Mascagni Pietro	civ. 12
Identificativi Catastali:	Compilata da: Toninelli Giancarlo
Sezione:	Iscritto all'albo: Architetti
Foglio: 8	Prov. Brescia
Particella: 88	N. 1645
Subalterno: 702	

Scheda n. 1      Scala 1:200

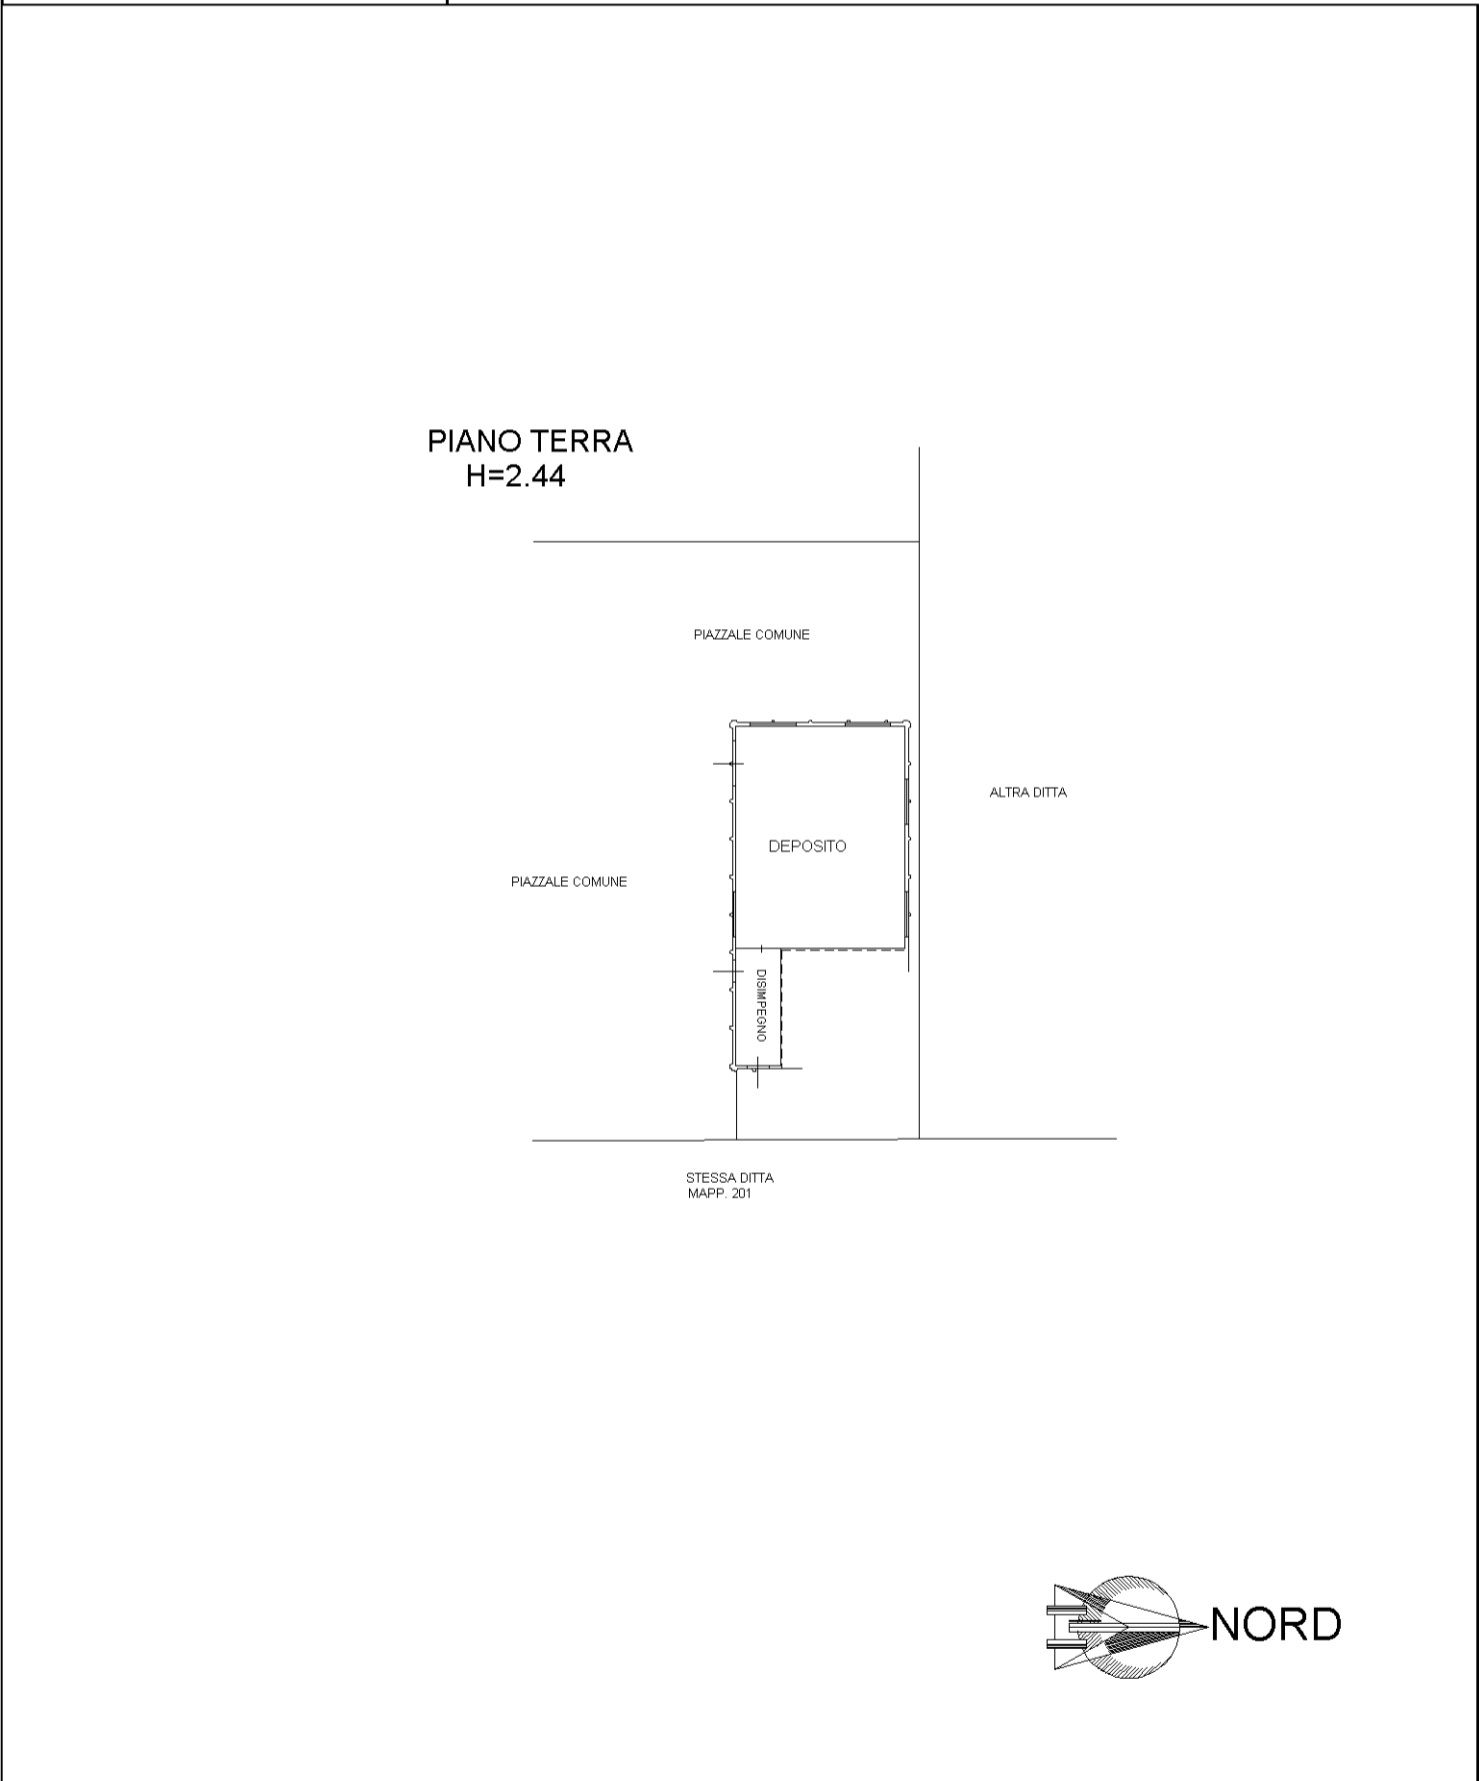

mapa 01

Catasto dei Fabbricati - Situazione al 16/09/2025 - Comune di CASARILE(B938) - < Foglio 8 - Particella 88 - Subalterno 702 >  
VIA PIETRO MASCAGNI n. 12 Piano T