


**Agenzia del Territorio
CATASTO FABBRICATI
Ufficio Provinciale di
Milano**

Dichiarazione protocollo n. MI0703291 del 02/11/2004	
Planimetria di u.i.u. in Comune di Casarile	
Via Pietro Mascagni	civ. 12
Identificativi Catastali:	Compilata da: Regalia Giovanni
Sezione:	Iscritto all'albo: Ingegneri
Foglio: 8	Prov. Milano
Particella: 200	N. 10310
Subalterno: 701	

Scheda n. 1 Scala 1:500

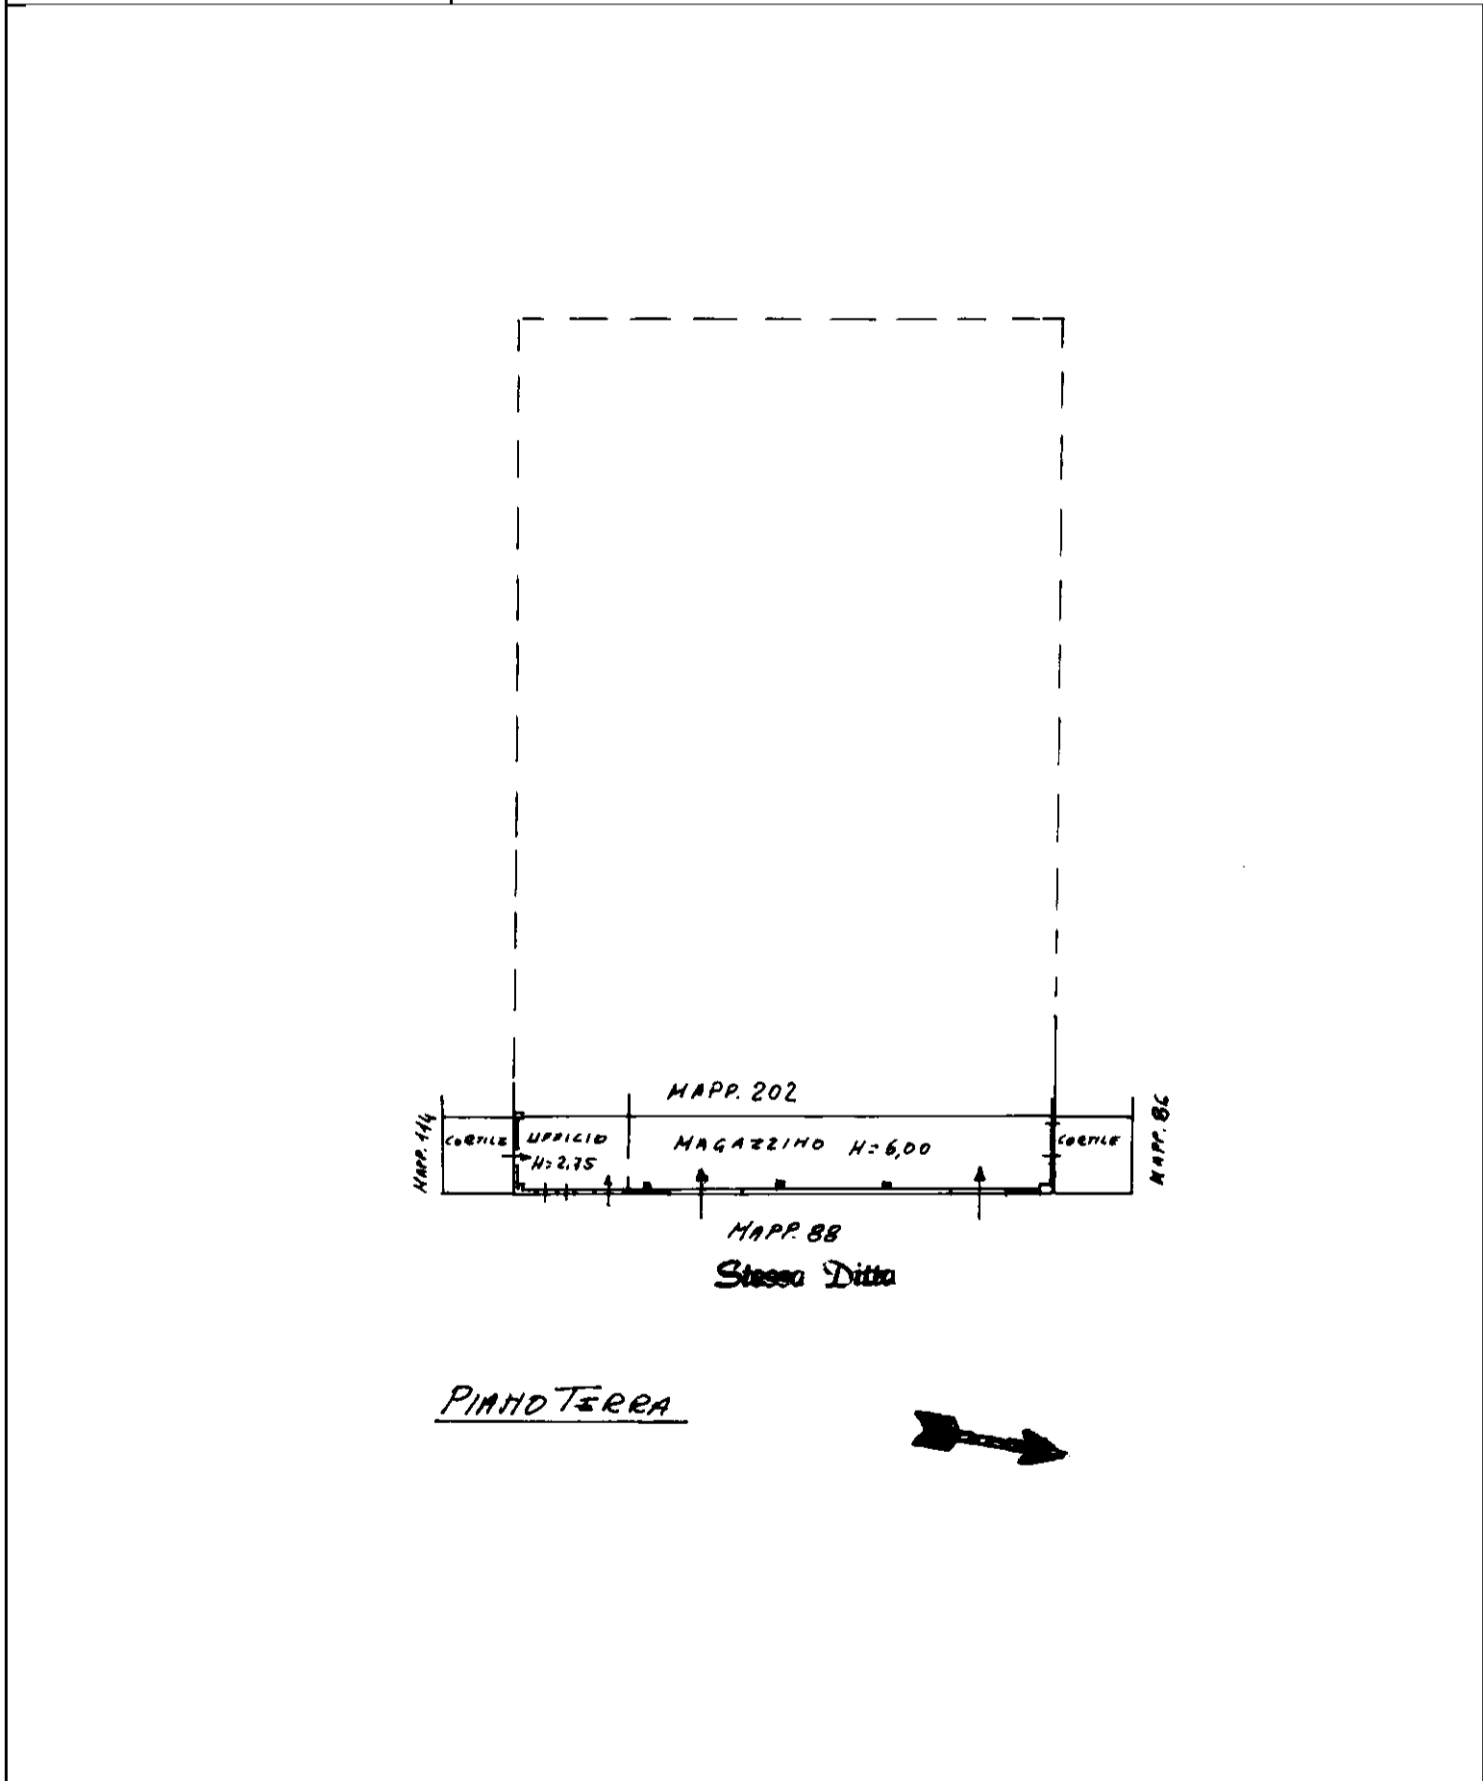

Catasto dei Fabbricati - Situazione al 16/09/2025 - Comune di CASARILE(B938) - < Foglio 8 - Particella 200 - Subalterno 701 -
VIA PIETRO MASCAGNI n. 12 Piano T