

Agenzia del Territorio
CATASTO FABBRICATI
Ufficio provinciale di
Pisa

Dichiarazione protocollo n. 000124707 del 16/07/2002
Planimetria di u.i.u. in Comune di Vicopisano
Via Di Villa


civ. 39

Identificativi Catastali:
Sezione: 23
Foglio: 23
Particella: 16
Subalterno: 2

Compilata da:
Renzoni Fausto
Iscritto all'albo:
Architetti
Prov. Pisa
N. 217

Scheda n. 1
Scala 1:200

Ultima planimetria in atti

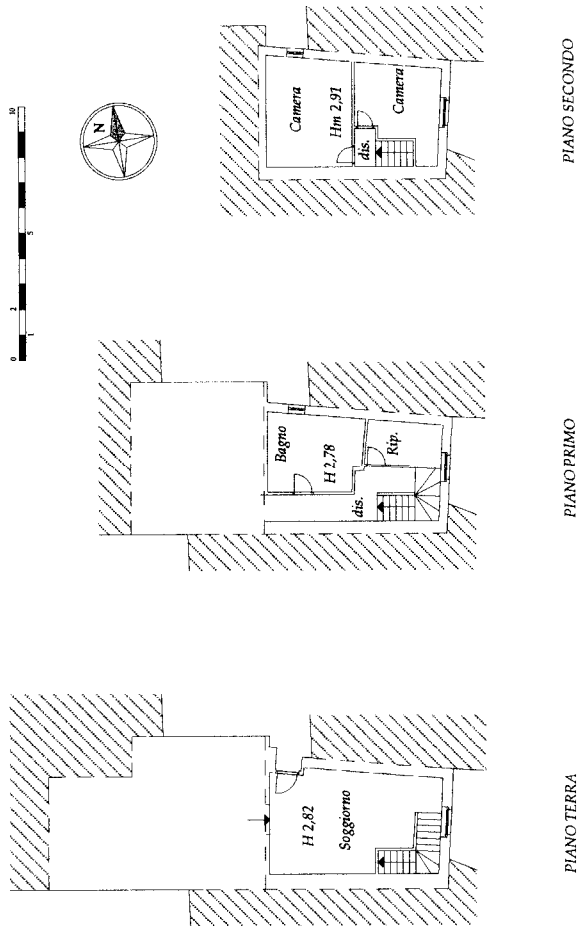

Agenzia del Territorio
CATASTO FABBRICATI
Ufficio provinciale di
Pisa


Scala 1: 200

Dichiarazione protocollo n. 000124727 del 16/07/2002
Planimetria di u.i.u. in Comune di Vicopisano
Via Di Villa

civ. 41

Identificativi Catastali:
Sezione: 23
Foglio: 23
Particella: 11
Subalterno: 19

Compilata da:
Renzo Fausto
Iscritto all'albo:
Architetti
Prov. Pisa
N. 217

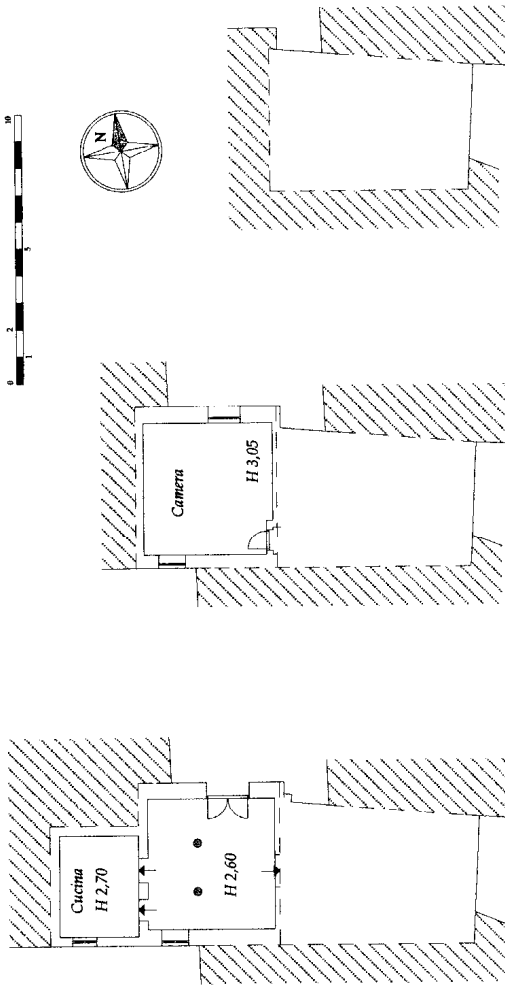

PIANO SECONDO

PIANO PRIMO

PIANO TERRA