

Completata da:  
Sangiovanni Ivan  
Iscritto all'albo:  
Geometri  
Prov. Bergamo N. 3284

Identificativi Catastali:  
Sezione:  
Foglio: 25  
Particella: 11007  
Subalterno: 1


Dichiarazione protocollo n. BC0047732 del 07/02/2008  
Pianimetria da u.i.u. in Comune di Castione Della Presolana  
Via Silvio Pellico civ. 6

Agenzia del Territorio  
**CATASIO FABBRICATI**  
Ufficio provinciale di  
Bergamo

Scala 1: 200

n. 1

### PIANO SEMINTERRATO

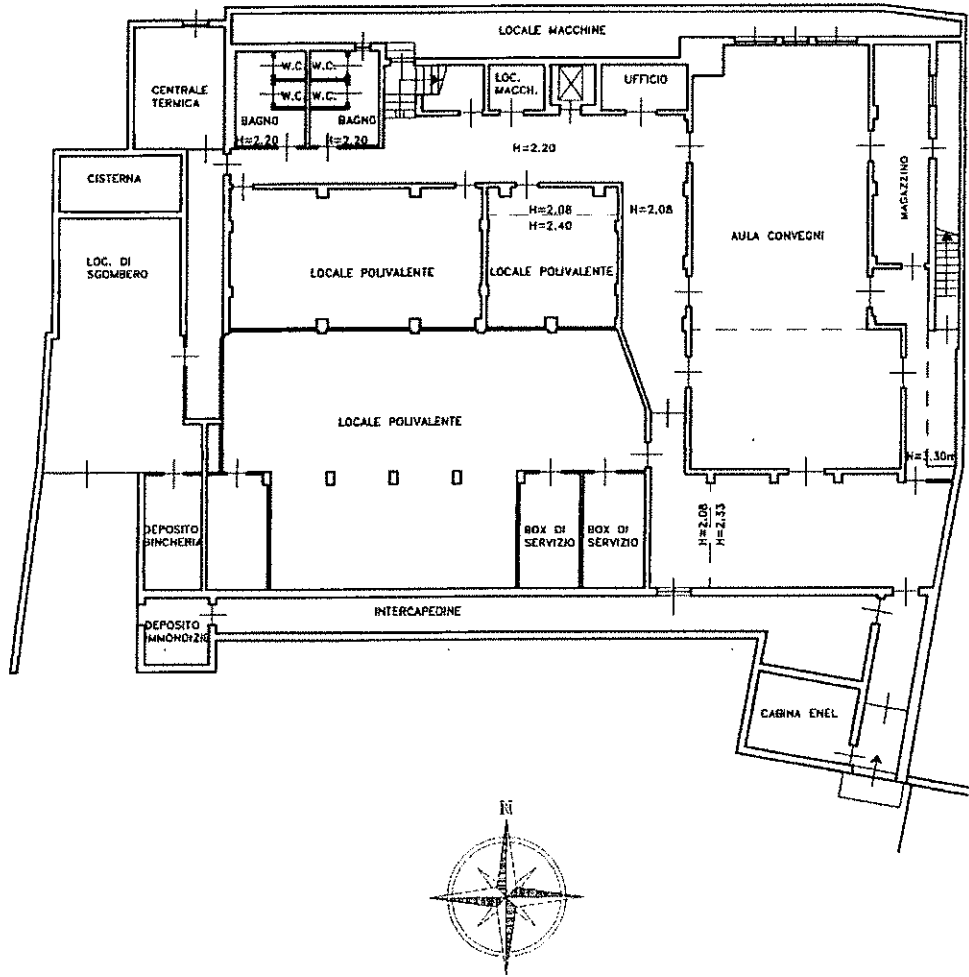

1/1000 01

Catasio dei Fabbricati - Situazione al 25/02/2025 - Comune di CASTIONE DELLA PRESOLANA(C324) - < Foglio 25 - Particella 11007 - Subalterno 1 >  
VIA S. PELLICO n. 6 Piano S1 - F1 - 2-3

Compilata da:  
Sangiovanni Ivan  
Iscritto all'albo:  
Geometri  
Prov. Bergamo N. 3284

Identificativi Catastali:  
Sezione:  
Foglio: 25  
Particella: 11007  
Subalterno: 1



Dichiarazione protocollo n. BG0047732 del 07/02/2008  
Planimetria di s.i.u. in Comune di Castione Della Presolana  
Via Silvio Pellico civ. 6

Agenzia del Territorio  
**CATASTO FABBRICATI**  
Ufficio provinciale di  
Bergamo

Scala 1: 200

n. 2

PIANO TERRA H=2.55

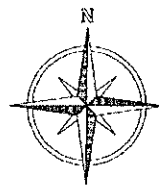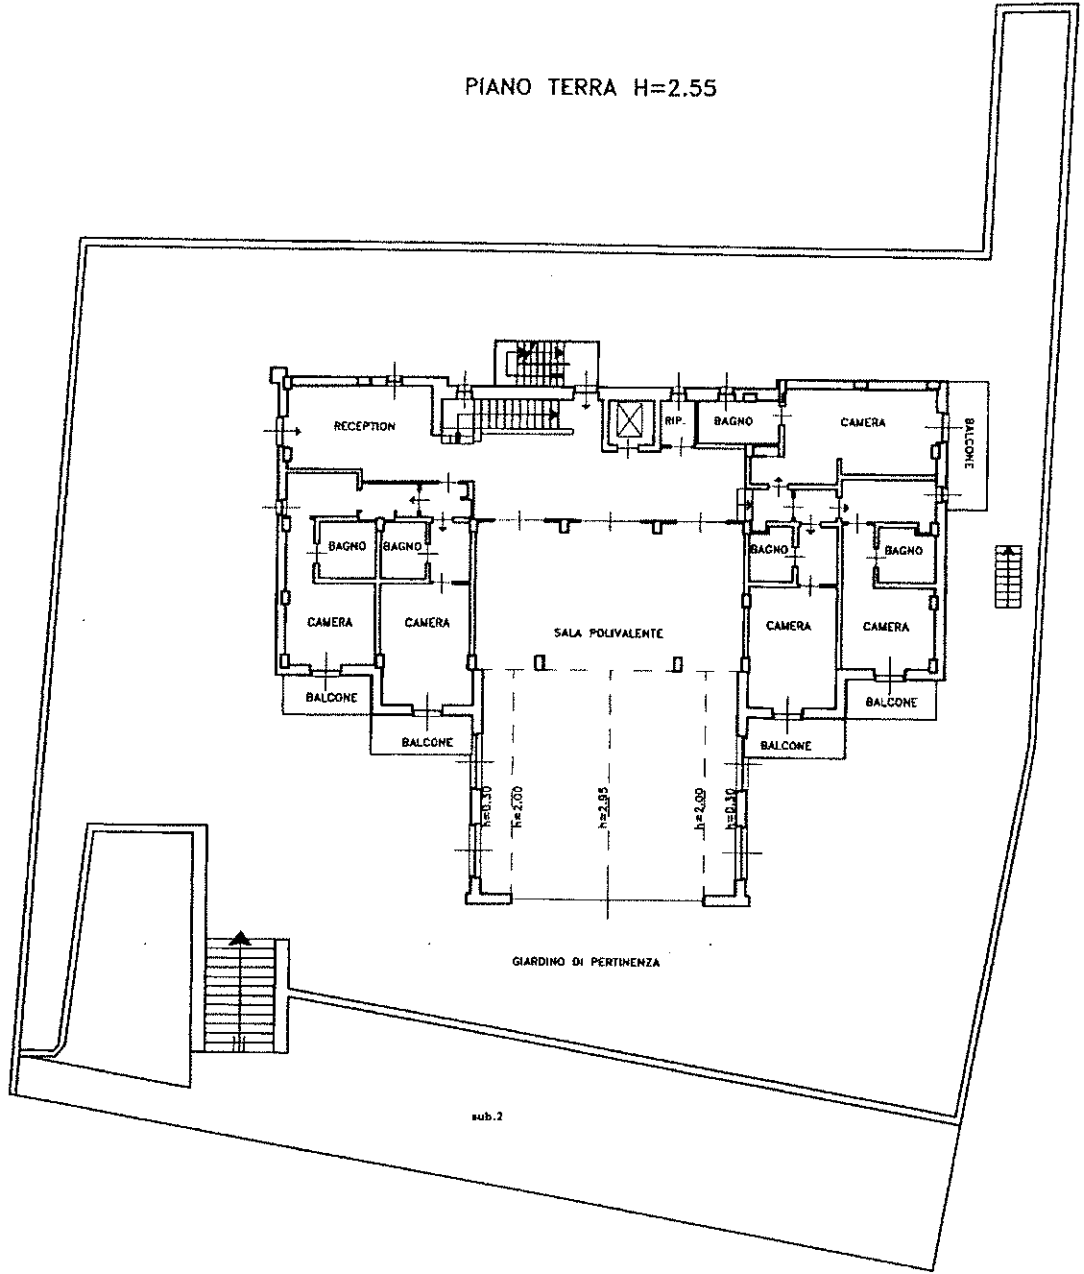

Compilata da:  
Sangiovanni Ivan  
Iscritto all'albo:  
Geometri  
Prov. Bergamo  
N. 3284

Identificativi Catastali:  
Sezione:  
Foglio: 25  
Particella: 11007  
Subalterno: 1


Dichiarazione protocollo n. BC0047732 del 07/02/2008  
Planimetria di u.i.u. in Comune di Castione Della Presolana  
Via Silvio Pellico  
civ. 6

Agenzia del Territorio  
**CATASTO FABBRICATI**  
Ufficio provinciale di  
Bergamo


Scala 1: 200

n. 3



PIANO PRIMO H=2.55

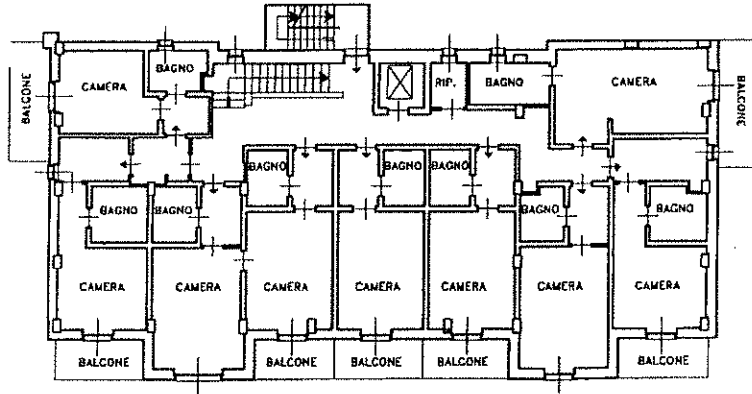

PIANO SECONDO H=2.55

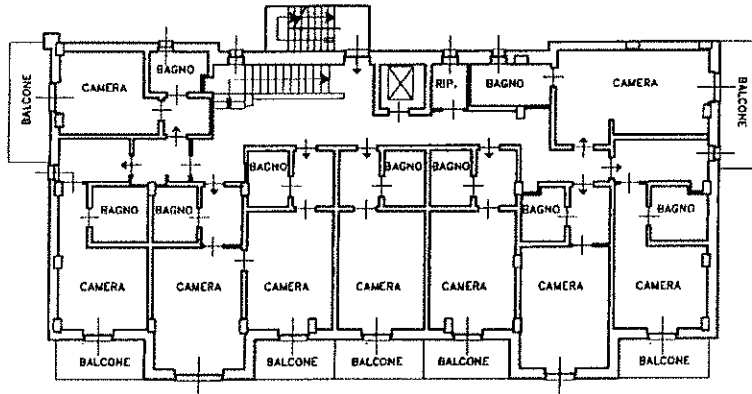

PIANO TERZO

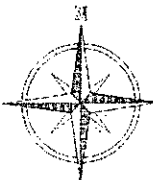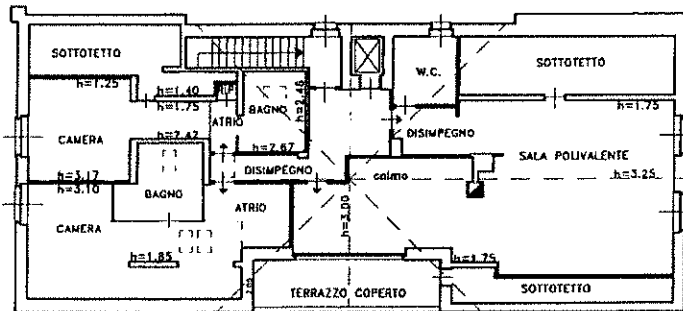




DIREZIONE GENERALE DEL CATASTO E DEI SEI T.T.E.  
**CATASTO EDILIZIO URBANO** (R.D.L. 13-4-1928, n. 852)



Planimetria di u.i.u. in Comune di Castione della Presolana Via S. Paolo 11007

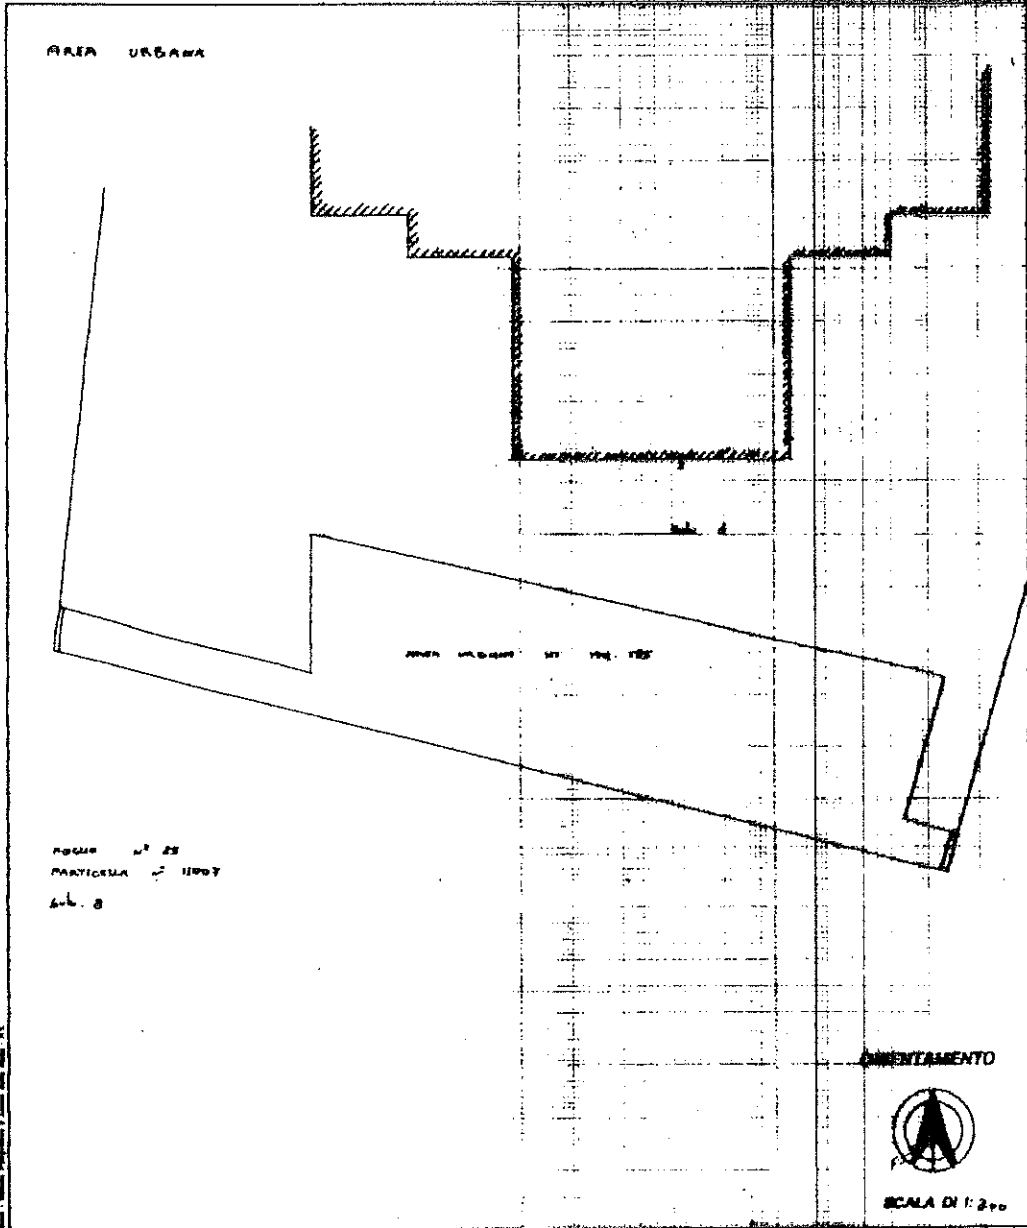

foglio n° 25  
 PARTICELLA n° 11007  
 s.l. 8

ORIENTAMENTO



SCALA DI 1:200

Dichiarazione di N.C. <input checked="" type="checkbox"/>	Completata dal <u>GRANTO</u>
Denuncia di variazione <input type="checkbox"/>	(Tutto, compreso o parte)
Identificativi catastali	Completata dal <u>CINQUE</u>
F. <u>25</u>	iscritto all'albo dei <u>GRANTO</u>
n. <u>11007</u> sub. <u>8</u>	della provincia di <u>Arezzo</u>
	data <u>14.07.1985</u> Firma <u>[Signature]</u>

REGISTRATO ALL'UFFICIO

52.950.85

1125314