

MODULARIO
F. rig. rend. 497




MINISTERO DELLE FINANZE
DIREZIONE GENERALE DEL CATASTO E DEI SS.TT.EE.
CATASTO EDILIZIO URBANO (RDL 13-4-1939, n. 652)

MOD. BN (CEU)

LIRE
385

Planimetria di u.i.u. in Comune di FOSSALTA DI PIAVE via G. MAZZINI civ. 38

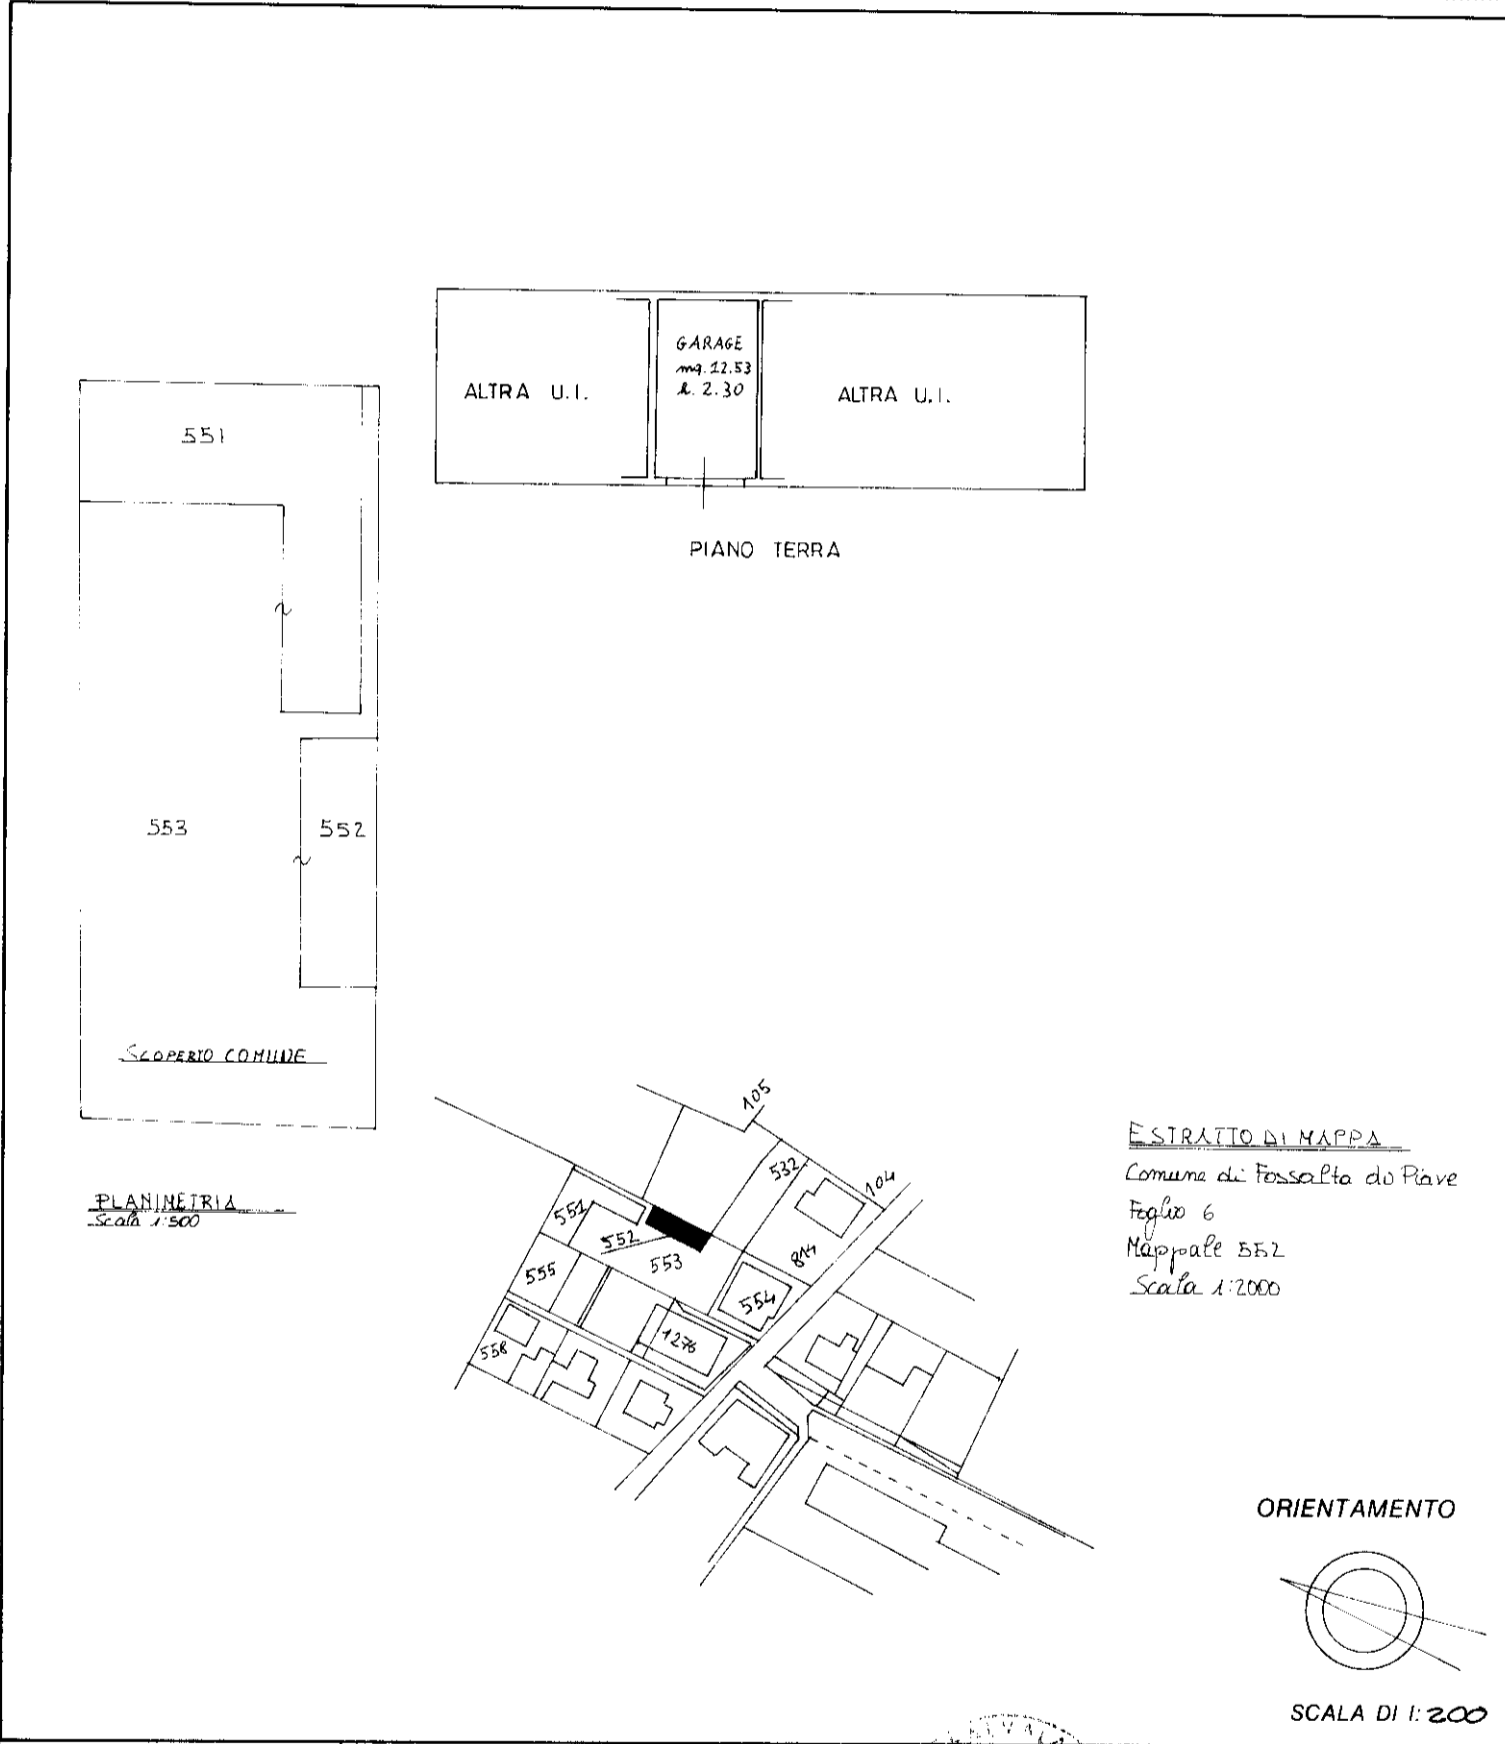

Roma - Istituto Poligrafico e Zecca dello Stato - P.V.

Dichiarazione di N.C.

Denuncia di variazione

Identificativi catastali

F. 6

n. 552 sub. 3

Compilata dal GEOM. SALVALLO LORIS
(Titolo, cognome e nome)

Iscritto all'albo dei GEOMETRI

della provincia di TREVISO n. 2258

data: 29/07/2025 Firma

RISERVATO ALL'UFFICIO

19970

man 01

Catasto dei Fabbricati - Situazione al 29/07/2025 - Comune di FOSSALTA DI PIAVE(D740) - < Foglio 6 - Particella 551 - Subalterno 19 >
VIA GIUSEPPE MAZZINI n. 40 Piano T