

**Agenzia delle Entrate  
CATASTO FABBRICATI  
Ufficio Provinciale di  
La Spezia**

Dichiarazione protocollo n. SP0039370 del 19/10/2021

Comune di Follo

Via Aldo Moro

civ. 22

Identificativi Catastali:

Sezione:

Foglio: 8

Particella: 233

Subalterno: 4

Compilata da:

Rovani Piero

Iscritto all'albo:

Geometri

Prov. La Spezia


N. 1064

Planimetria


Scheda n. 1

Scala 1:200

**PIANO PRIMO SOTTOSTRADA**

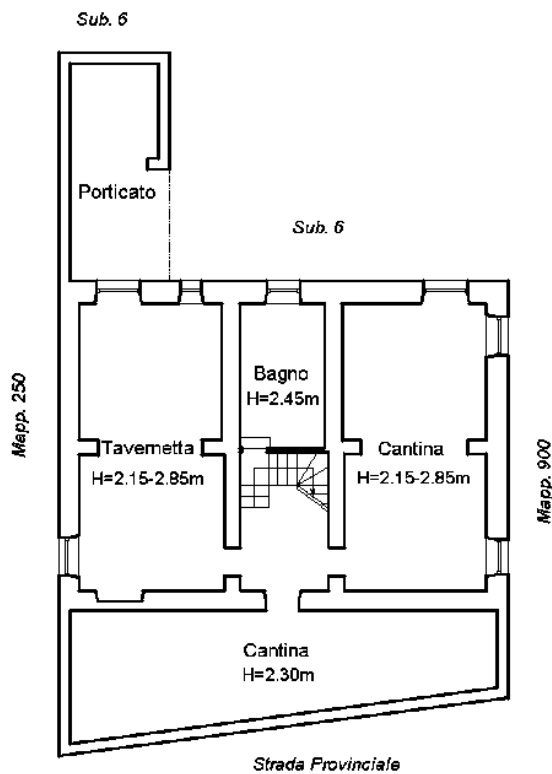

**PIANO TERRA**

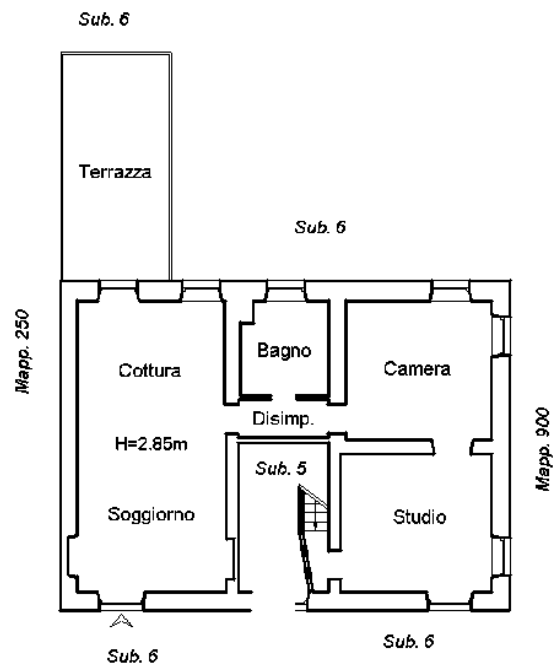

Ultima planimetria in atti

Data: 09/06/2025 - n. T136039 - Richiedente: GLLFBA64R15I363A

Totale schede: 1 - Formato di acquisizione: A4(210x297) - Formato stampa richiesto: A4(210x297)

**Agenzia delle Entrate  
CATASTO FABBRICATI  
Ufficio Provinciale di  
La Spezia**

Dichiarazione protocollo n. SP0039370 del 19/10/2021

Comune di Follo

Via Aldo Moro

civ. 22

Identificativi Catastali:

Sezione:

Foglio: 8

Particella: 233

Subalterno: 5

Compilata da:

Rovani Piero

Iscritto all'albo:

Geometri

Prov. La Spezia


N. 1064

Planimetria


Scheda n. 1

Scala 1:200

**PIANO TERRA**

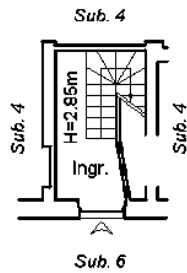

**PIANO PRIMO**

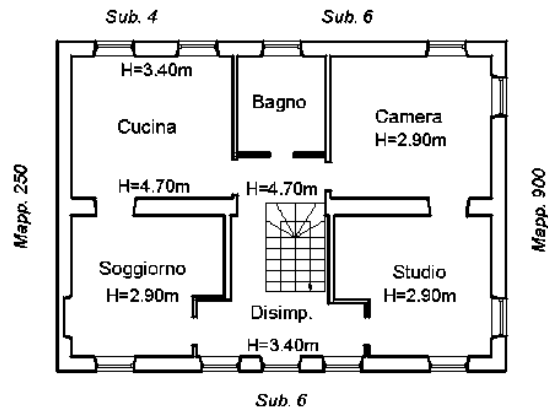

Ultima planimetria in atti

Data: 09/06/2025 - n. T136040 - Richiedente: GLLFBA64R15I363A

Totale schede: 1 - Formato di acquisizione: A4(210x297) - Formato stampa richiesto: A4(210x297)

**ELABORATO PLANIMETRICO**

Compilato da:  
Rovani Piero  
Iscritto all'albo:  
Geometri  
Prov. La Spezia N. 1064

**Agenzia delle Entrate  
CATASTO FABBRICATI  
Ufficio Provinciale di  
La Spezia**


Comune di Follo  
Sezione: Foglio: 8 Particella: 233

Protocollo n. SP0039370 del 19/10/2021  
Tipo Mappale n. del


Dimostrazione grafica dei subalterni

Scala 1 : 500


**Piano Primo Sottostrada**

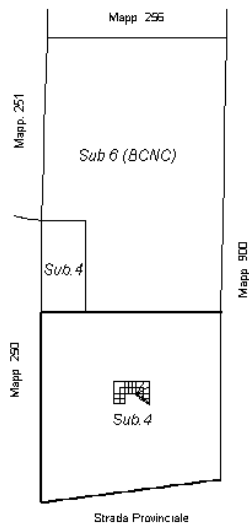

**Piano Terra**

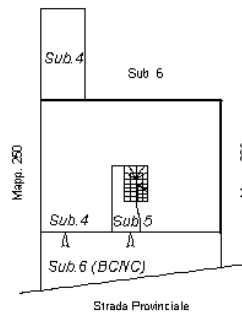

**Piano Primo**

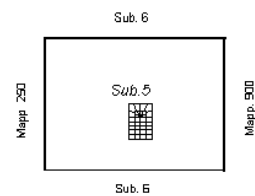

Ultima planimetria in atti

**ACCERTAMENTO DELLA PROPRIETA' IMMOBILIARE URBANA  
ELENCO DEI SUBALTERNI ASSEGNATI**

Comune FOLLO	Sezione	Foglio 8	Particella 233	Tipo mappale	del:
-----------------	---------	-------------	-------------------	--------------	------

Sub	UBICAZIONE via/piazza	n.civ	Piani	Scala	Int	DESCRIZIONE
3						SOPPRESSO
4	via aldo moro	22	S1-T			ABITAZIONE DI TIPO ECONOMICO
5	via aldo moro	22	1			ABITAZIONE DI TIPO ECONOMICO
6	via aldo moro	22	S1-T			BENE COMUNE NON CENSIBILE