



LEGENDA

- Pilastri, pareti, aperture e scala modificati
- Pareti, pilastro e pensilina non rappresentati nella planimetria catastale

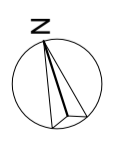


PLANIMETRIA DEL PIANO TERRA DEL CAPANNONE INDUSTRIALE SITO IN MONREALE, CONTRADA FARGIONE S.N.C., FOGLIO 120, P.LLA 1451
 CON L'INDICAZIONE DELLE DIFORMITA' RISPETTO ALLA PLANIMETRIA CATASTALE
 SCALA 1:200

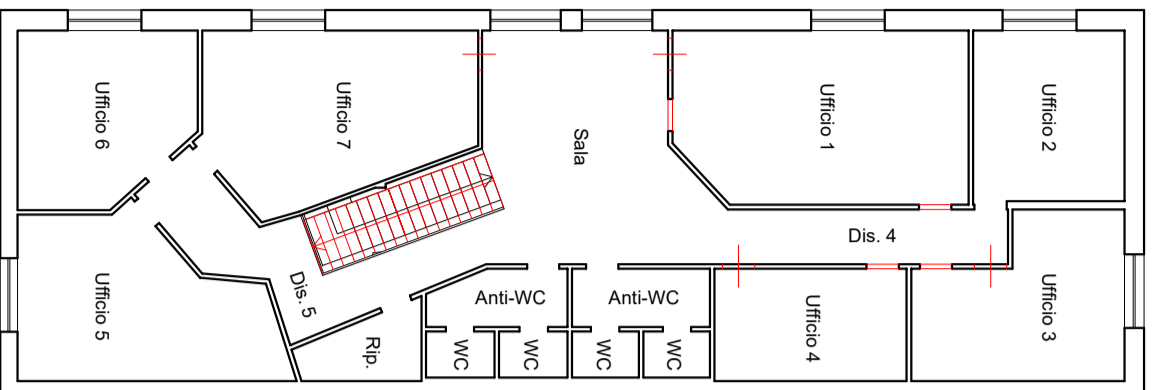

LEGENDA

— Pareti, aperture e scala modificate

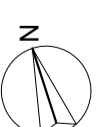

PLANIMETRIA DEL PIANO PRIMO DEL CAPANNONE INDUSTRIALE SITO IN MONREALE, CONTRADA FARGIONE S.N.C., FOGLIO 120, P.LLA 1451
 CON L'INDICAZIONE DELLE DIFFORMITA' RISPETTO ALLA PLANIMETRIA CATASTALE
 SCALA 1:200