



STRADA INTERPODERALE

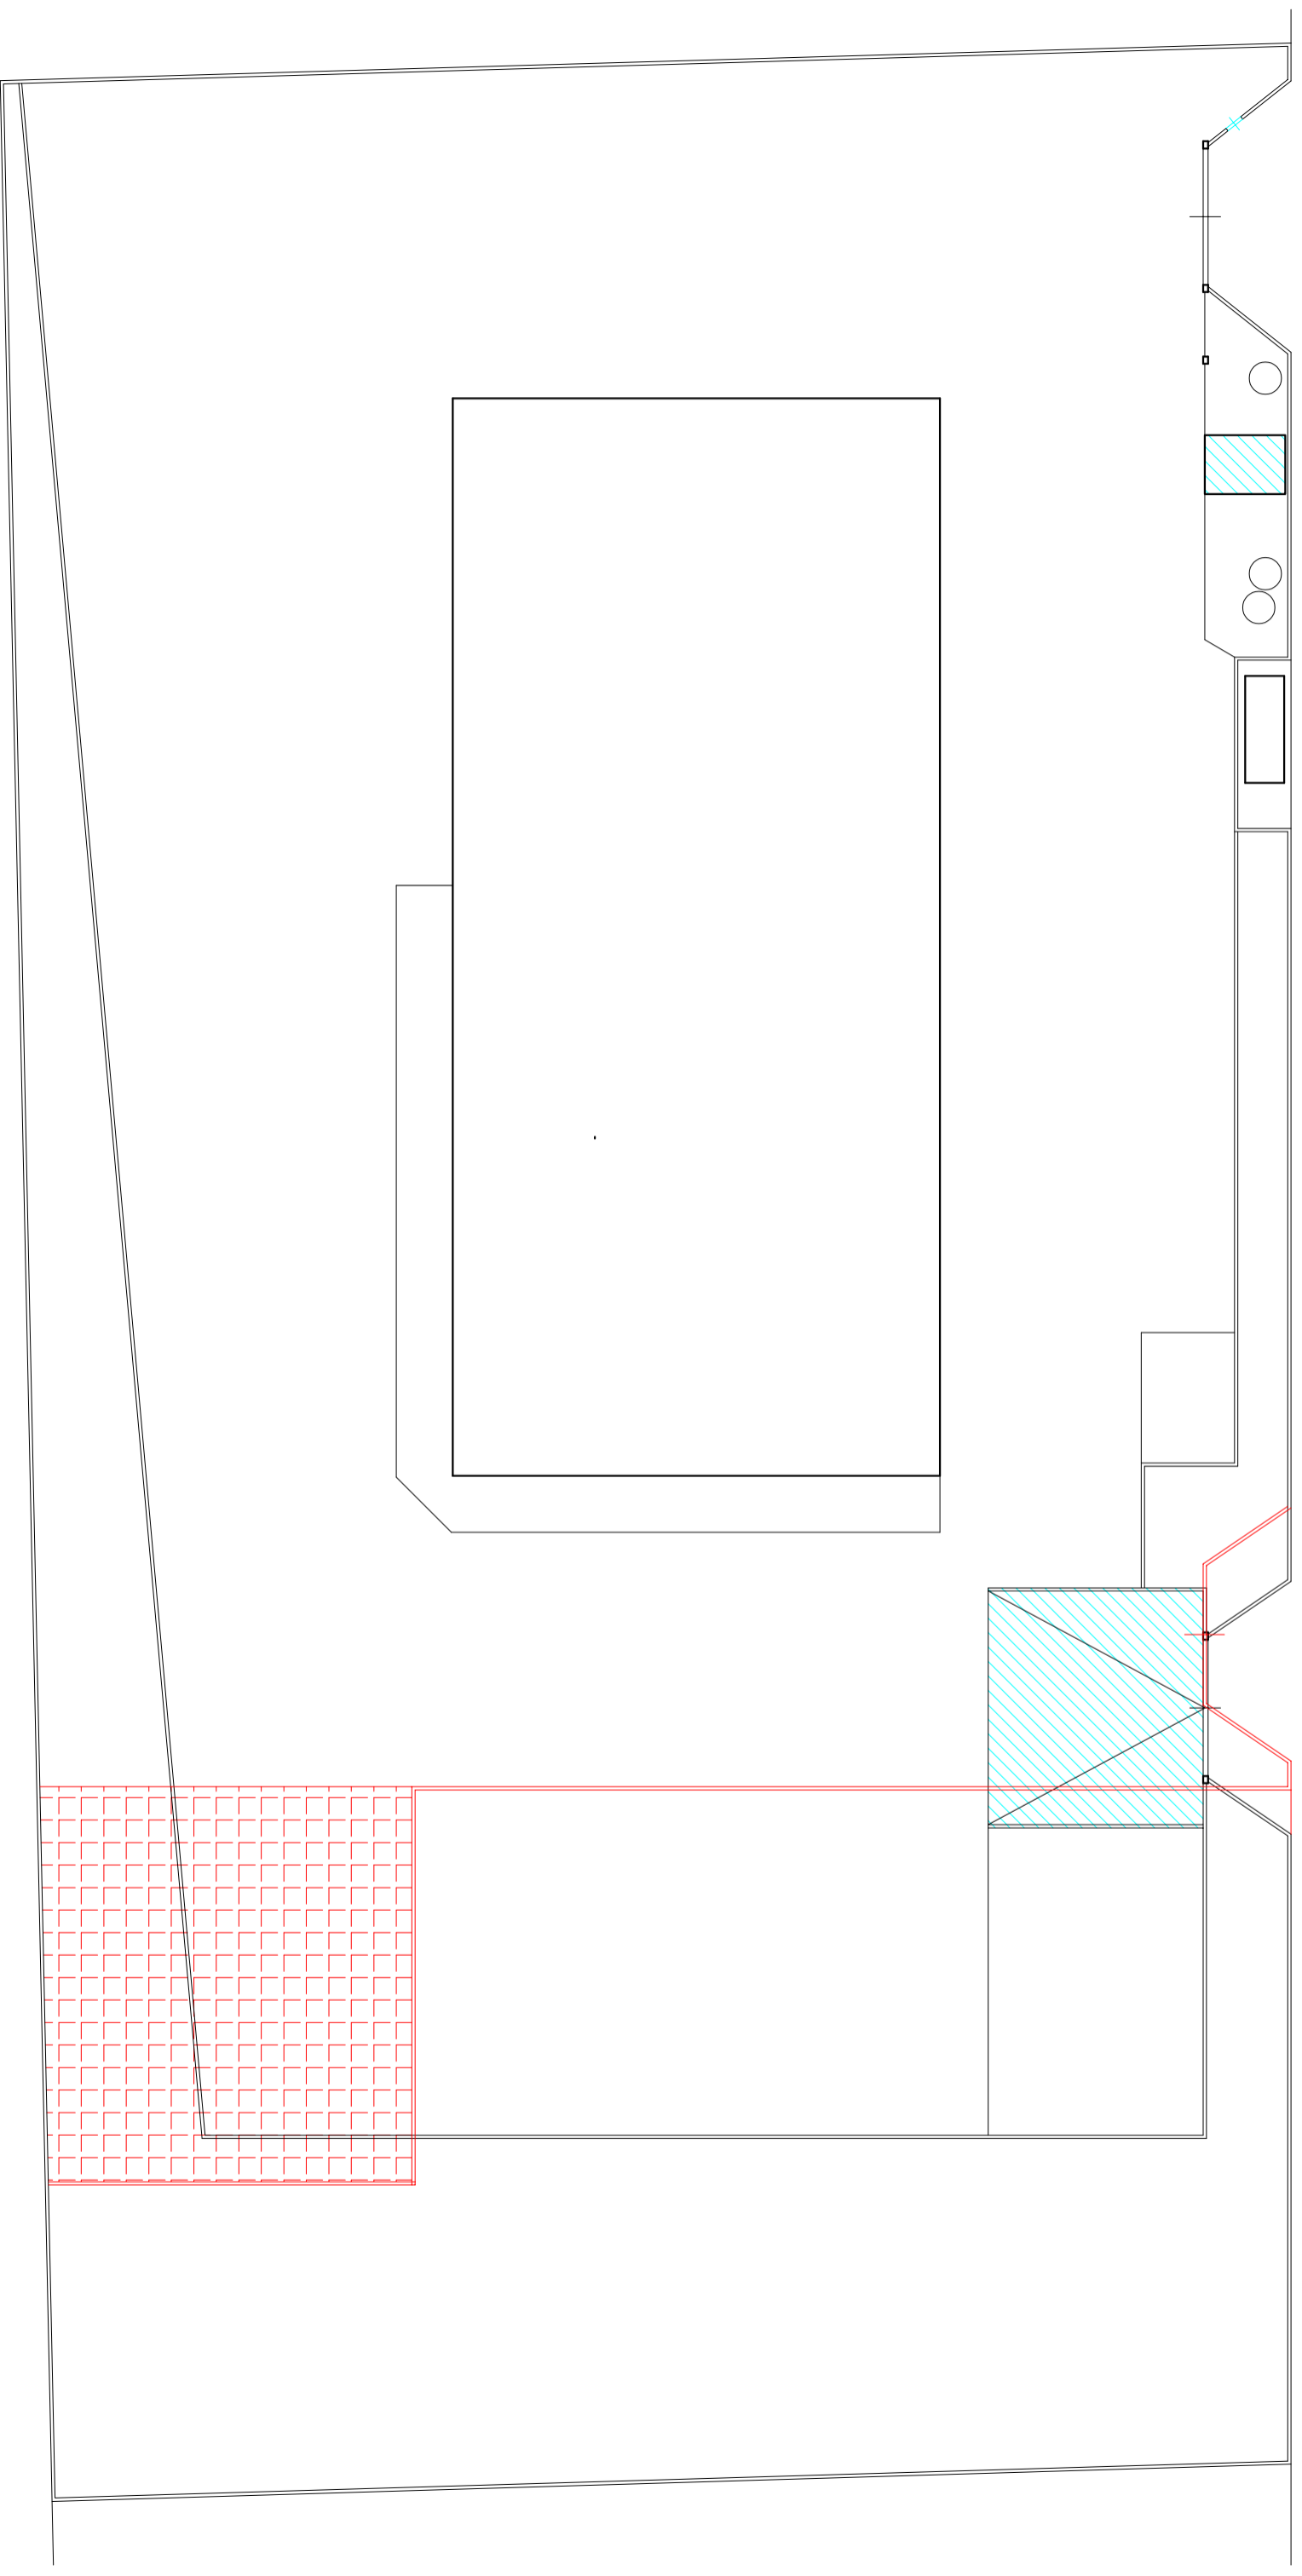



LEGENDA

 CANCELLO D'INGRESSO E CONFINI DELLA CORTE PREVISTI DA PROGETTO

 AREA DEL DEPURATORE PREVISTO DA PROGETTO


 VOLUME TECNICO, CANCELLO E RAMPA NON RAPPRESENTATI NELLA PLANIMETRIA DI PROGETTO

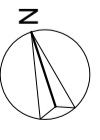

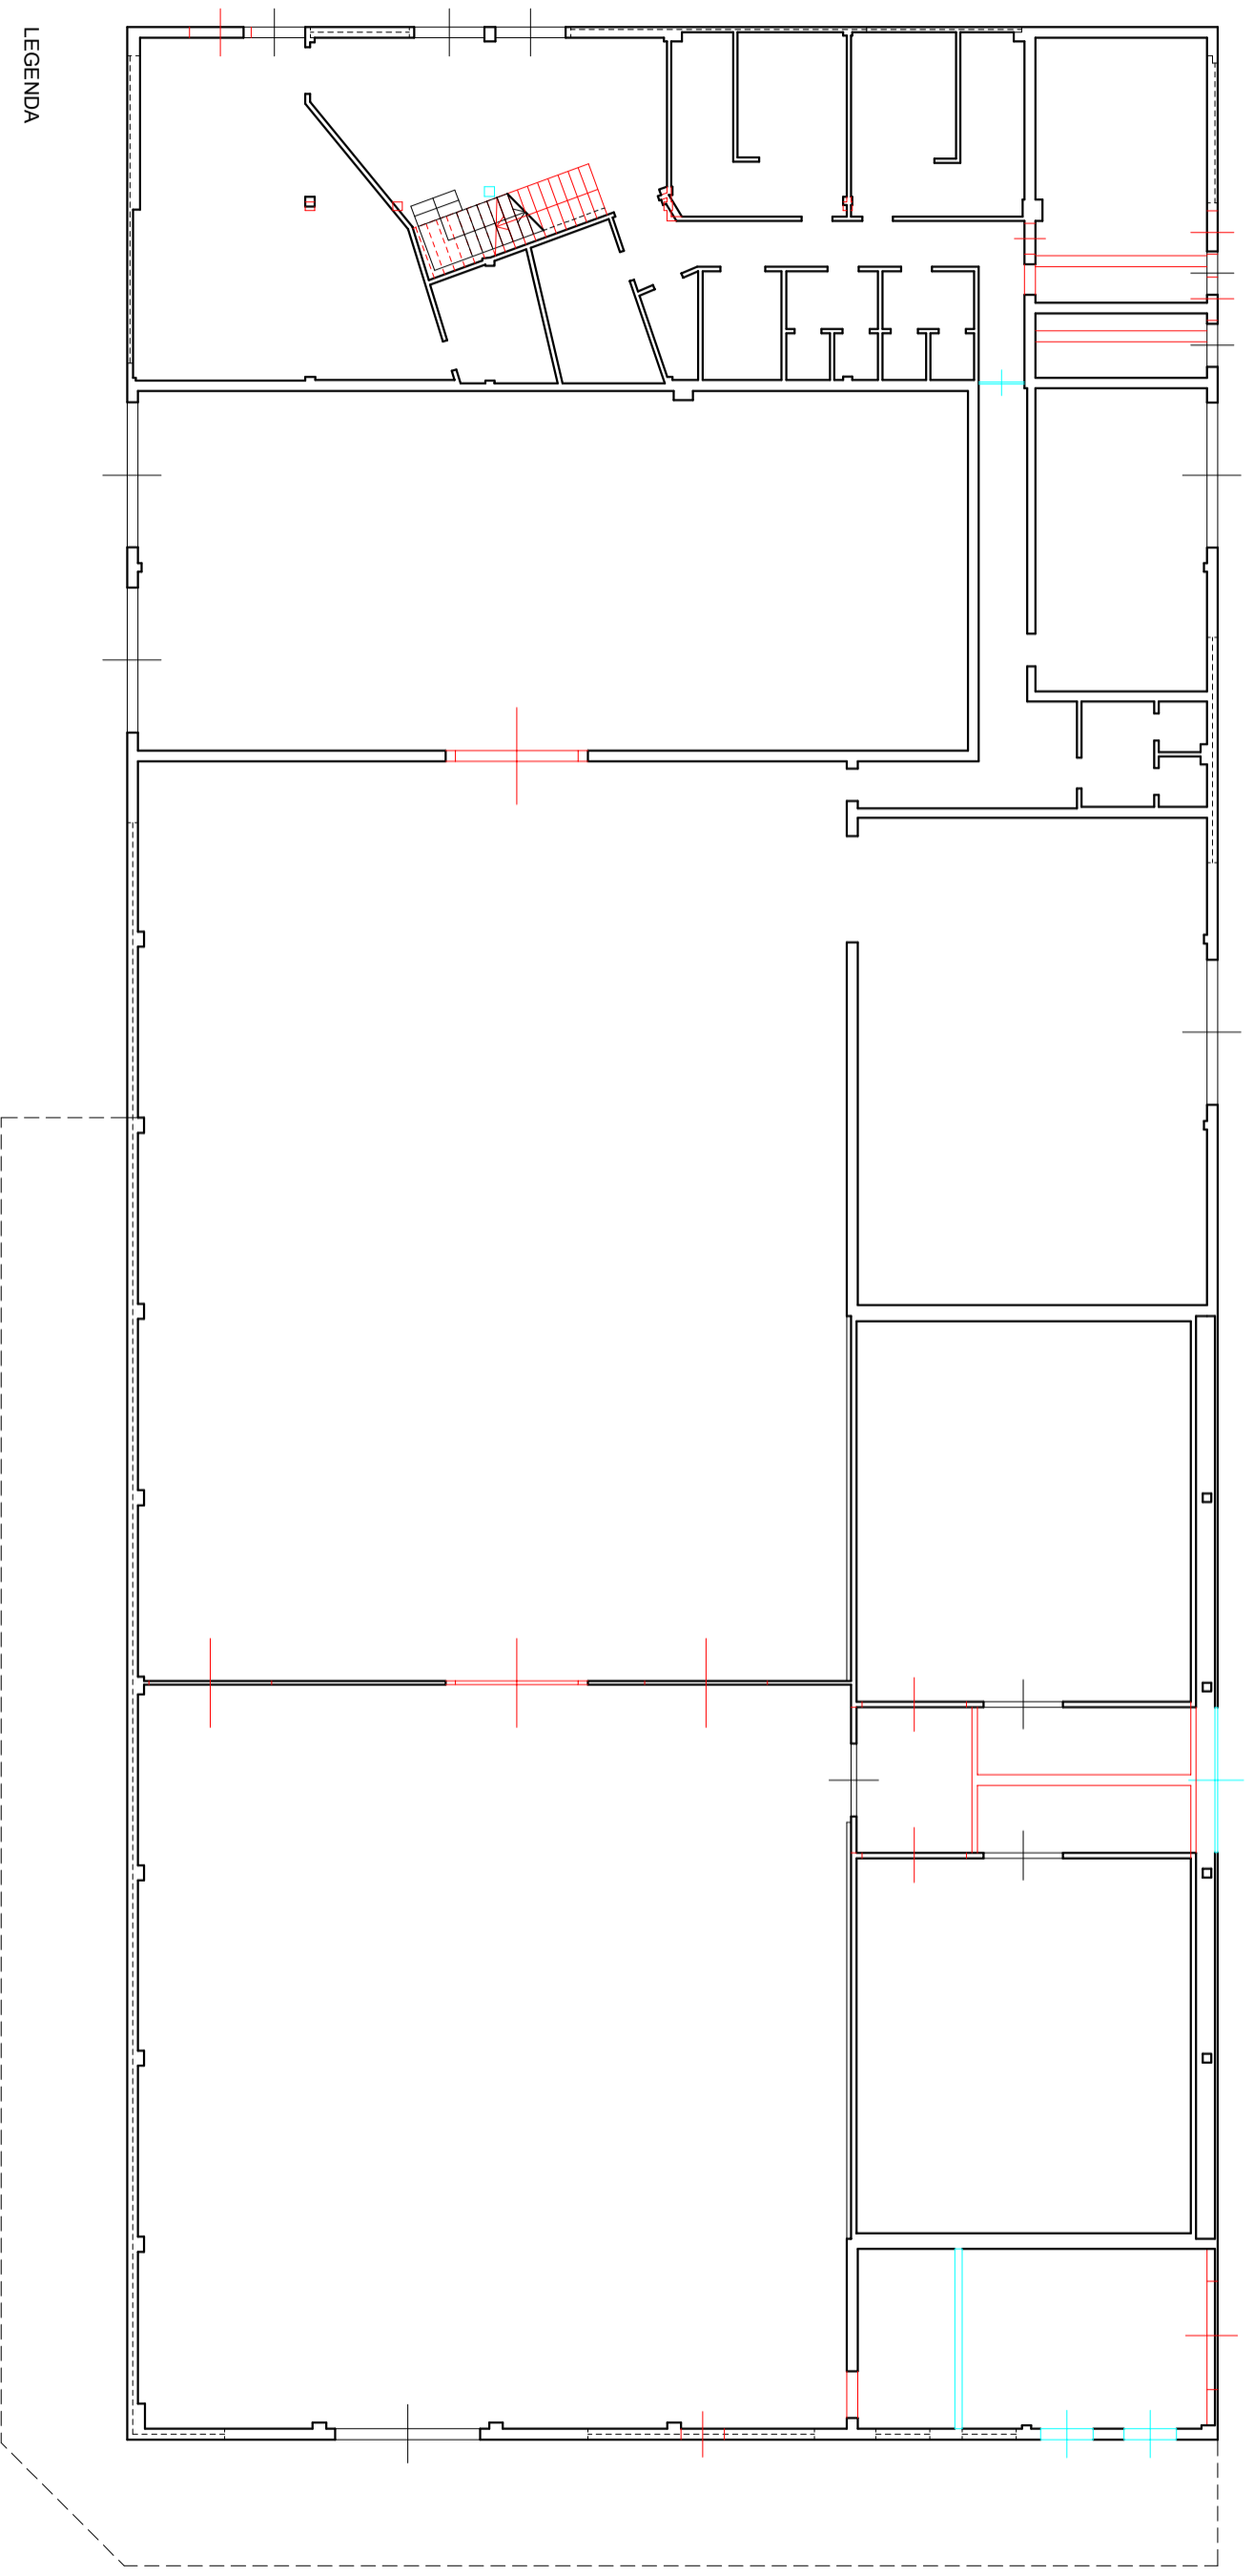


LEGENDA

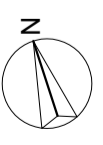


- Pilastri, pareti, aperture e scala modificati
- Pareti, aperture e pilastro non rappresentati nella planimetria progetto

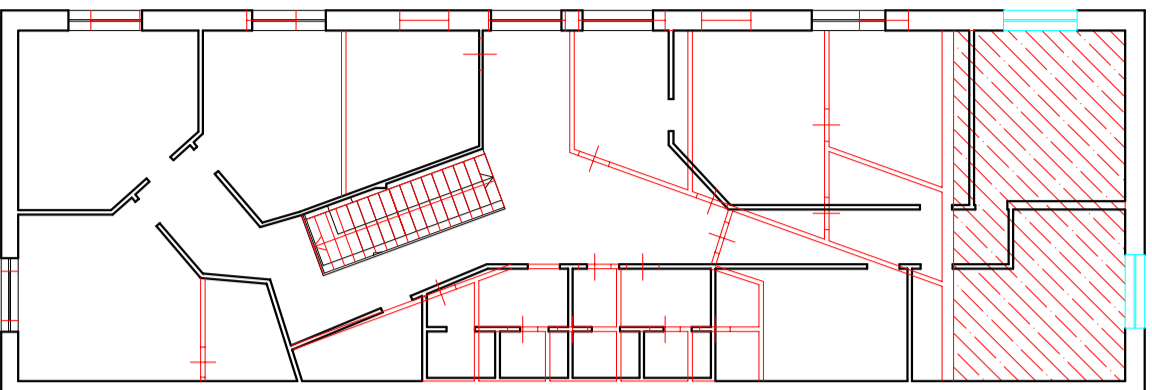

PLANIMETRIA DEL PIANO TERRA DEL CAPANNONE INDUSTRIALE SITO IN MONREALE, CONTRADA FARGIONE S.N.C., FOGLIO 120, P.LLA 1451,
 CON L'INDICAZIONE DELLE DIFFORMITA' RISPETTO ALLA PLANIMETRIA DI PROGETTO
 SCALA 1:200



LEGENDA

-  Pareti, porte, finestre e scala modificate
-  Finestre non rappresentate nella planimetria progetto
-  Superficie in ampliamento del solaio interpiano



PLANIMETRIA DEL PIANO PRIMO DEL CAPANNONE INDUSTRIALE SITO IN MONREALE, CONTRADA FARGIONE S.N.C., FOGLIO 120, P.LLA 1451,
 CON L'INDICAZIONE DELLE DIFFORMITA' RISPETTO ALLA PLANIMETRIA DI PROGETTO
 SCALA 1:200