

**Agenzia del Territorio
CATASTO FABBRICATI**
Ufficio provinciale di
Milano


Dichiarazione protocollo n. MI0527169 del 11/06/2008
Planimetria di u.i.u. in Comune di Arcore
Viale Monte Rosa

Scala 1: 200

civ. 75

Identificativi Catastali:
Sezione: 10
Foglio: 10
Particella: 169
Subalterno: 701

Compilata da:
Titta Pierluigi
Iscritto all'albo:
Geometri
Prov. Monza e Brianza N. 473

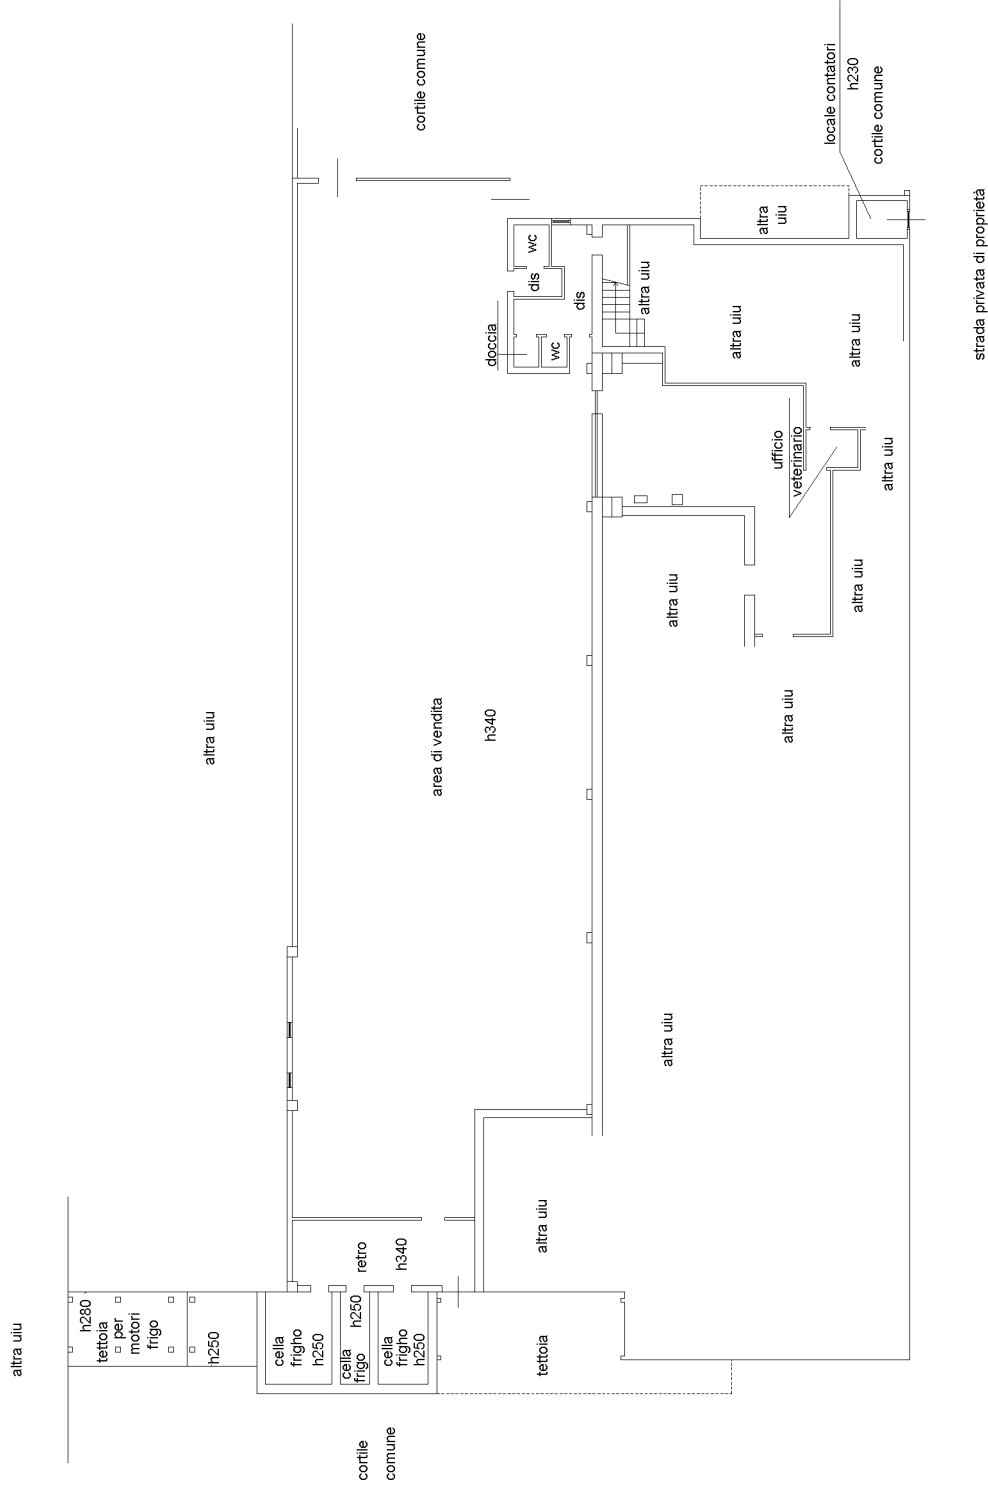

PIANO TERRA

inzu 01

Catasto dei Fabbricati - Situazione al 04/06/2024 - Comune di ARCORE(A376) - < Foglio 10 - Particella 169 - Subalterno 701 >

VIALE MONTE ROSA n. 75 Piano T