

**Agenzia del Territorio
CATASTO FABBRICATI
Ufficio Provinciale di
Trapani**

Dichiarazione protocollo n. TP0057562 del 05/03/2008

Planimetria di u.i.u. in Comune di Custonaci

Via Del Pacecoto

civ. SNC

Identificativi Catastali:

Sezione:

Foglio: 62

Particella: 1080

Subalterno: 2

Compilata da:

Donato Giovan Battista

Iscritto all'albo:

Geometri

Prov. Trapani


N. 1507

Scheda n. 1

Scala 1:200


PIANO TERRA

H= 300 cm.

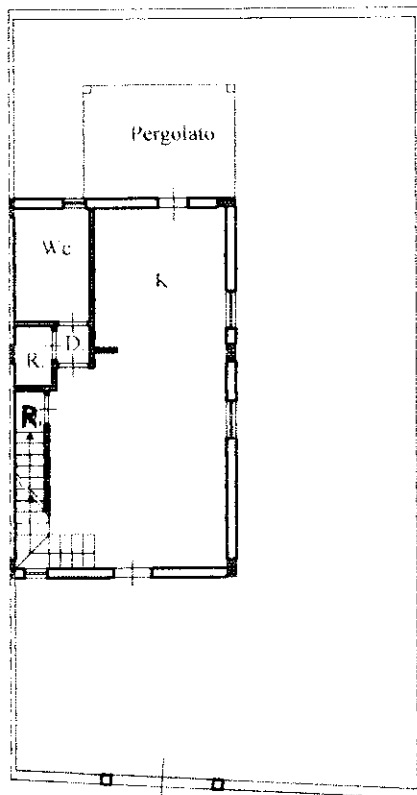

PIANO PRIMO

Hmedia = 380 cm.

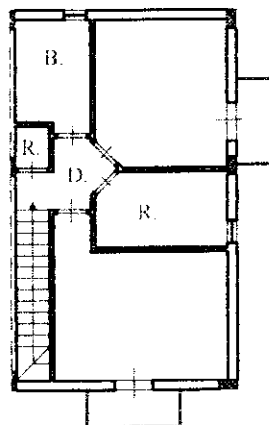

Ultima planimetria in atti