



N=-3900

E=0

1 Particella: 134

Comune: (PV) BORGO PRIOLO/A  
Foglio: 19  
Scala originale: 1:2000  
Dimensione cornice: 534.000 x 378.000 m. Protocollo pratica T325197/2026  
19-Feb-2026 18:46:34

**Agenzia del Territorio  
CATASTO FABBRICATI**  
Ufficio provinciale di  
Pavia

Dichiarazione protocollo n. PV0020136 del 09/02/2005  
Planimetria di u.i.u. in Comune di Borgo Priolo  
Localita' Stefanago



civ. SNC

Compilata da:  
Sozze' Marco  
Iscritto all'albo:  
Geometri  
Prov. Pavia N. 2925

Identificativi Catastali:  
Sezione: B  
Foglio: 19  
Particella: 134  
Subalterno:

Scala 1: 500

Scheda

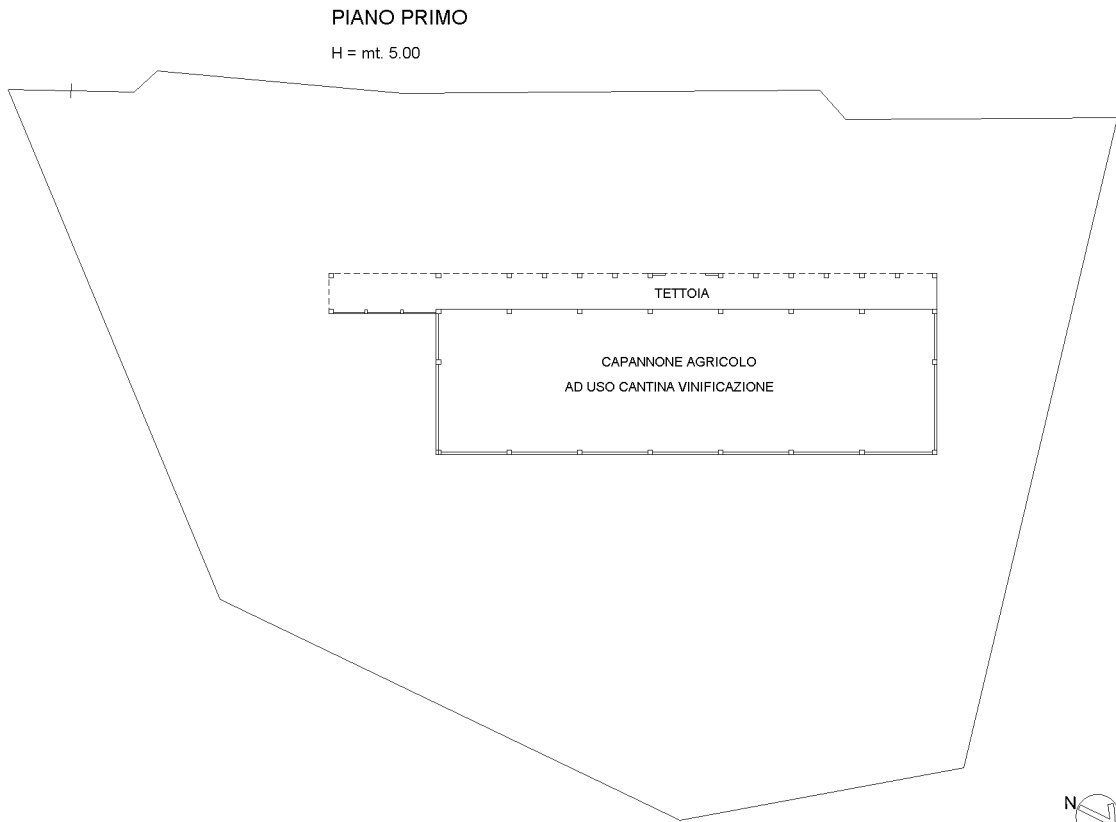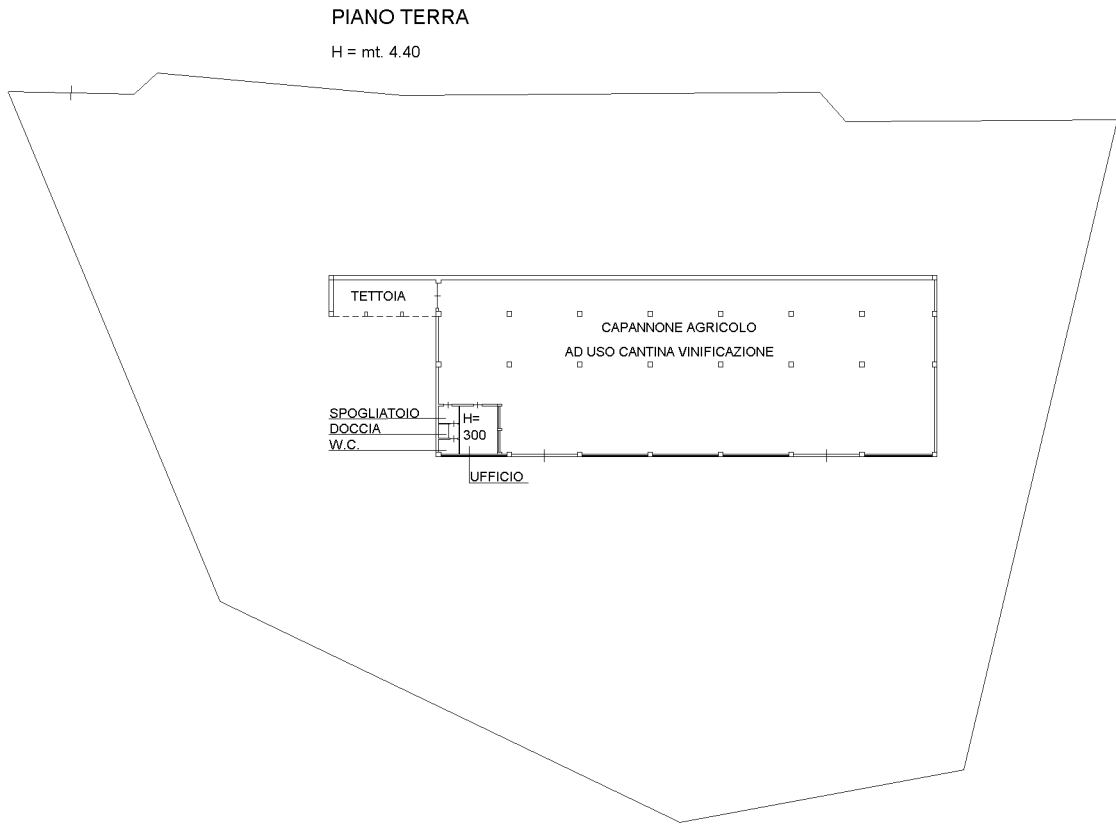

Ultima planimetria in atti