

Foto n. 1 – facciata principale fabbricato condominiale.



Foto n. 2 – facciate posteriore fabbricato condominiale



Foto n. 3 – vano scala condominiale – piano secondo



Foto n. 4 – corridoio alloggio Lotto A



Foto n. 5 – Camera alloggio lotto A



Foto n. 6 – bagno alloggio lotto A

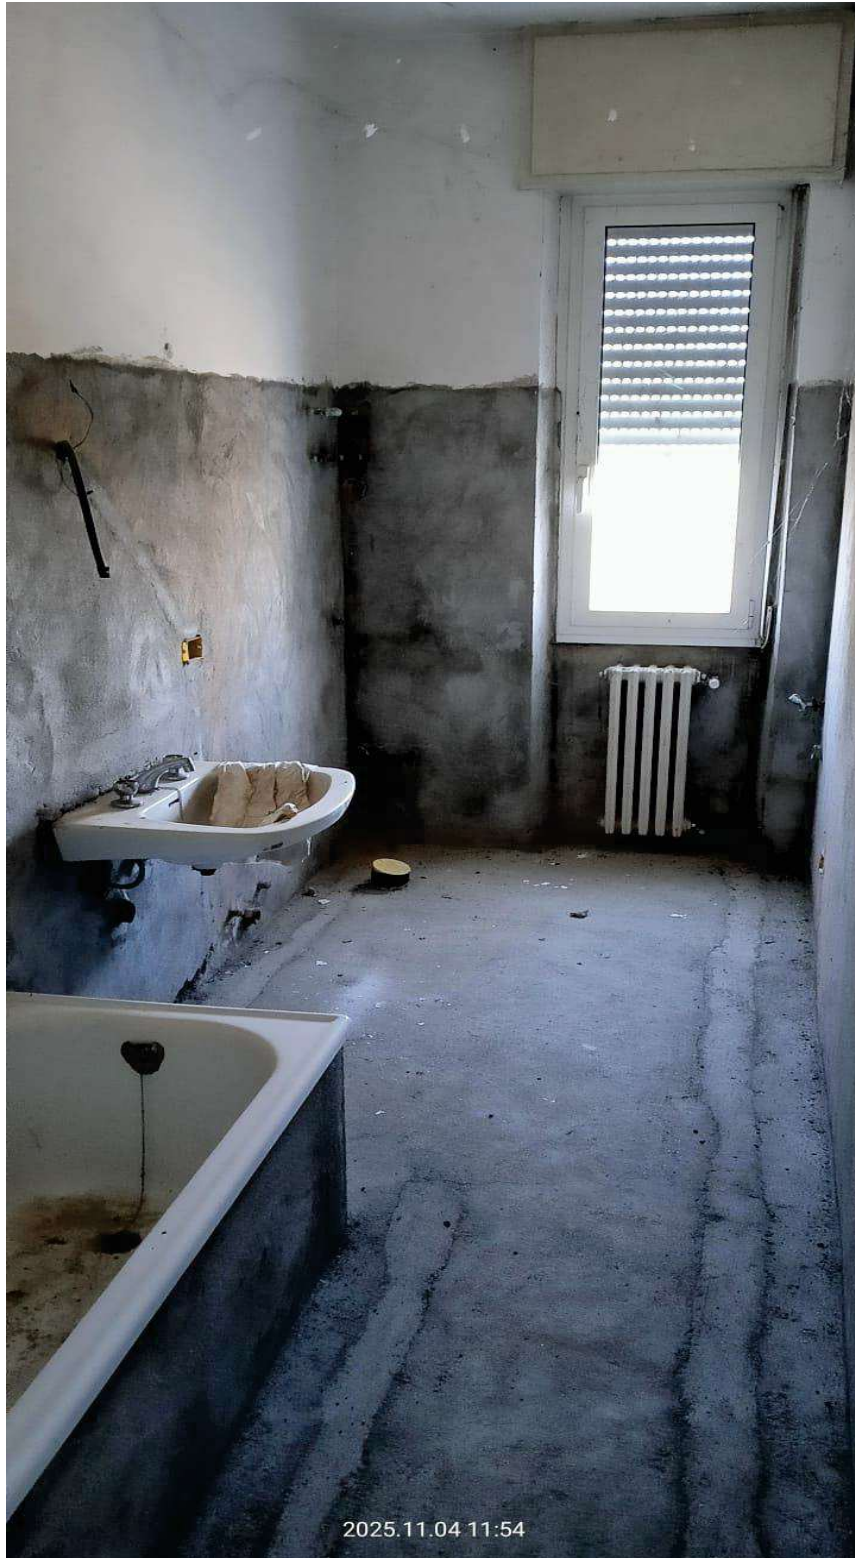


Foto 7 – cucina alloggio lotto A



Foto 8 – ingresso alloggio lotto B



Foto 9 – cucina alloggio lotto B



Foto 10 camera alloggio lotto B



Foto 11 - bagno alloggio lotto B



Foto 12 - ingresso alloggio lotto C



Foto 13 – soggiorno alloggio lotto C



Foto 14 - cucina alloggio lotto B



Foto 15 – camera alloggio lotto B



Foto 16 – bagno alloggio lotto C



Foto 17 – basso fabbricato contenente il box auto lotto D

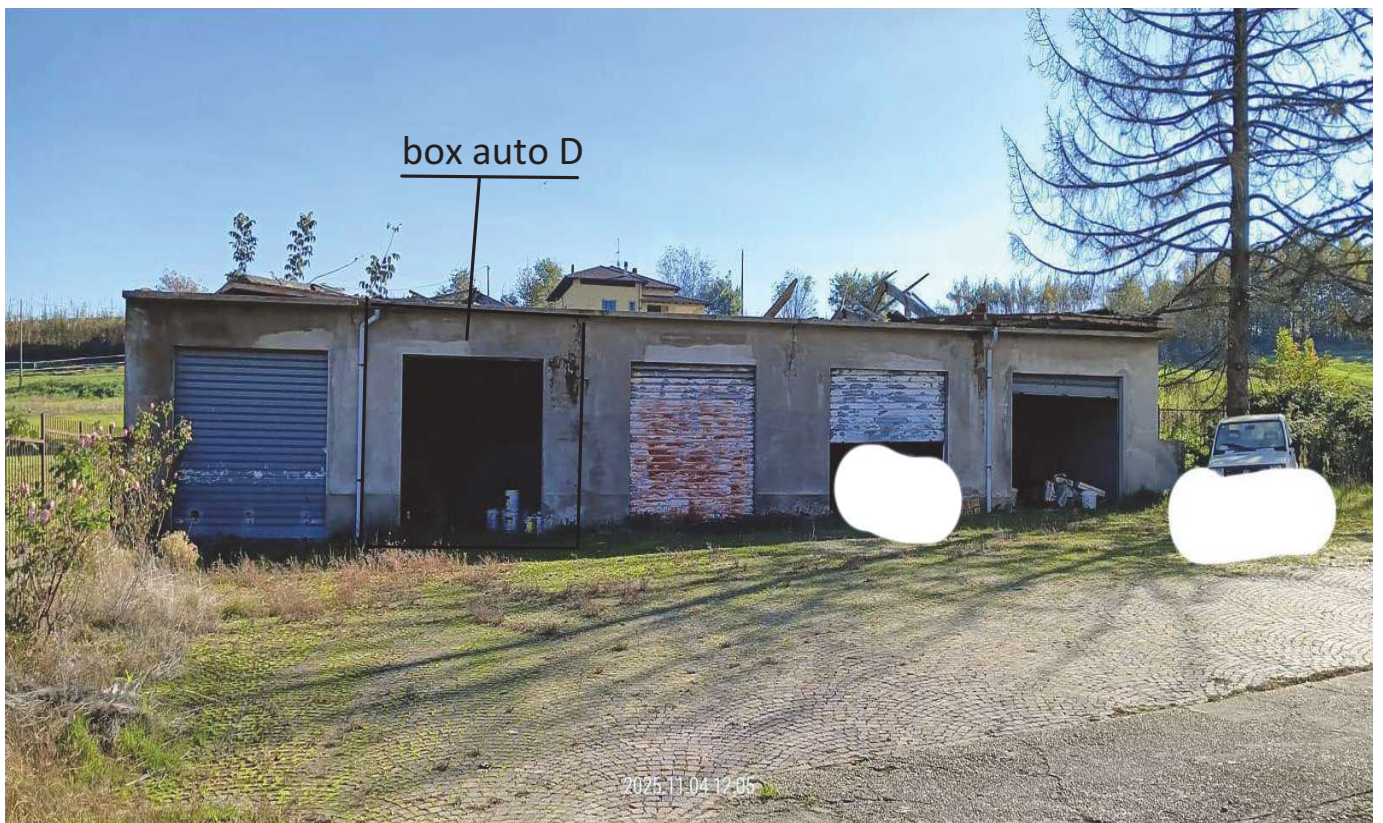


Foto 18 – interno box auto lotto D.



Geom. Fausto SCAIOLA
Piazza Giacomo Matteotti n. 11 - 15011 ACQUI TERME (AL)
c.f. SCL FST 73D29 A052L - p.i. 01726940065
tel. 3334202301 – Email scaio@libero.it
P.e.c. fausto.scaiola@geopec.it

TRIBUNALE ORDINARIO DI ALESSANDRIA
SEZIONE CIVILE

Esecuzione Immobiliare n. 149/2025 R.G. Es. Imm.

– G. E. [REDACTED]

[REDACTED]
[REDACTED]

ALLEGATO 5:
Tavole tecniche


15/12/2025

Il Perito



COMUNE DI SAN SALVATORE MONFERRATO (AL)
FRAZIONE FOSSETO n. 132
- PIANO TERRA -

■ LOTTO 4) BOX AUTO D - fg. 10, mapp. 438, sub. 16

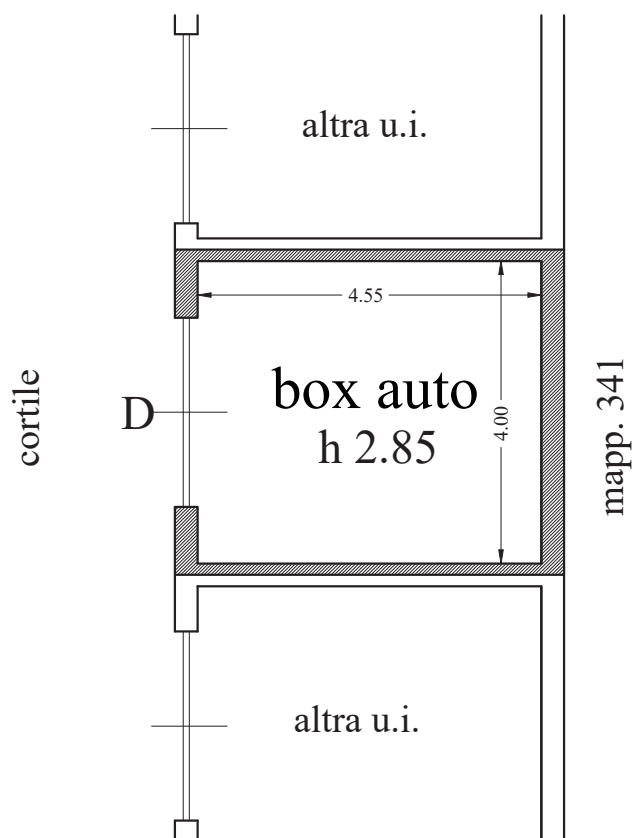

scala 1:100

nord

