


ELABORATO PLANIMETRICO	Compilato da: GIANOTTI ROBERTO	Iscritto all'albo: ARCHITETTI	Prov. ALESSANDRIA	N. 284
Comune di SALE	Sezione:	Foglio: 20	Particella: 708	del
Dimostrazione grafica dei subalterni		Tipo Mappale n.	del	Scala 1 : 500

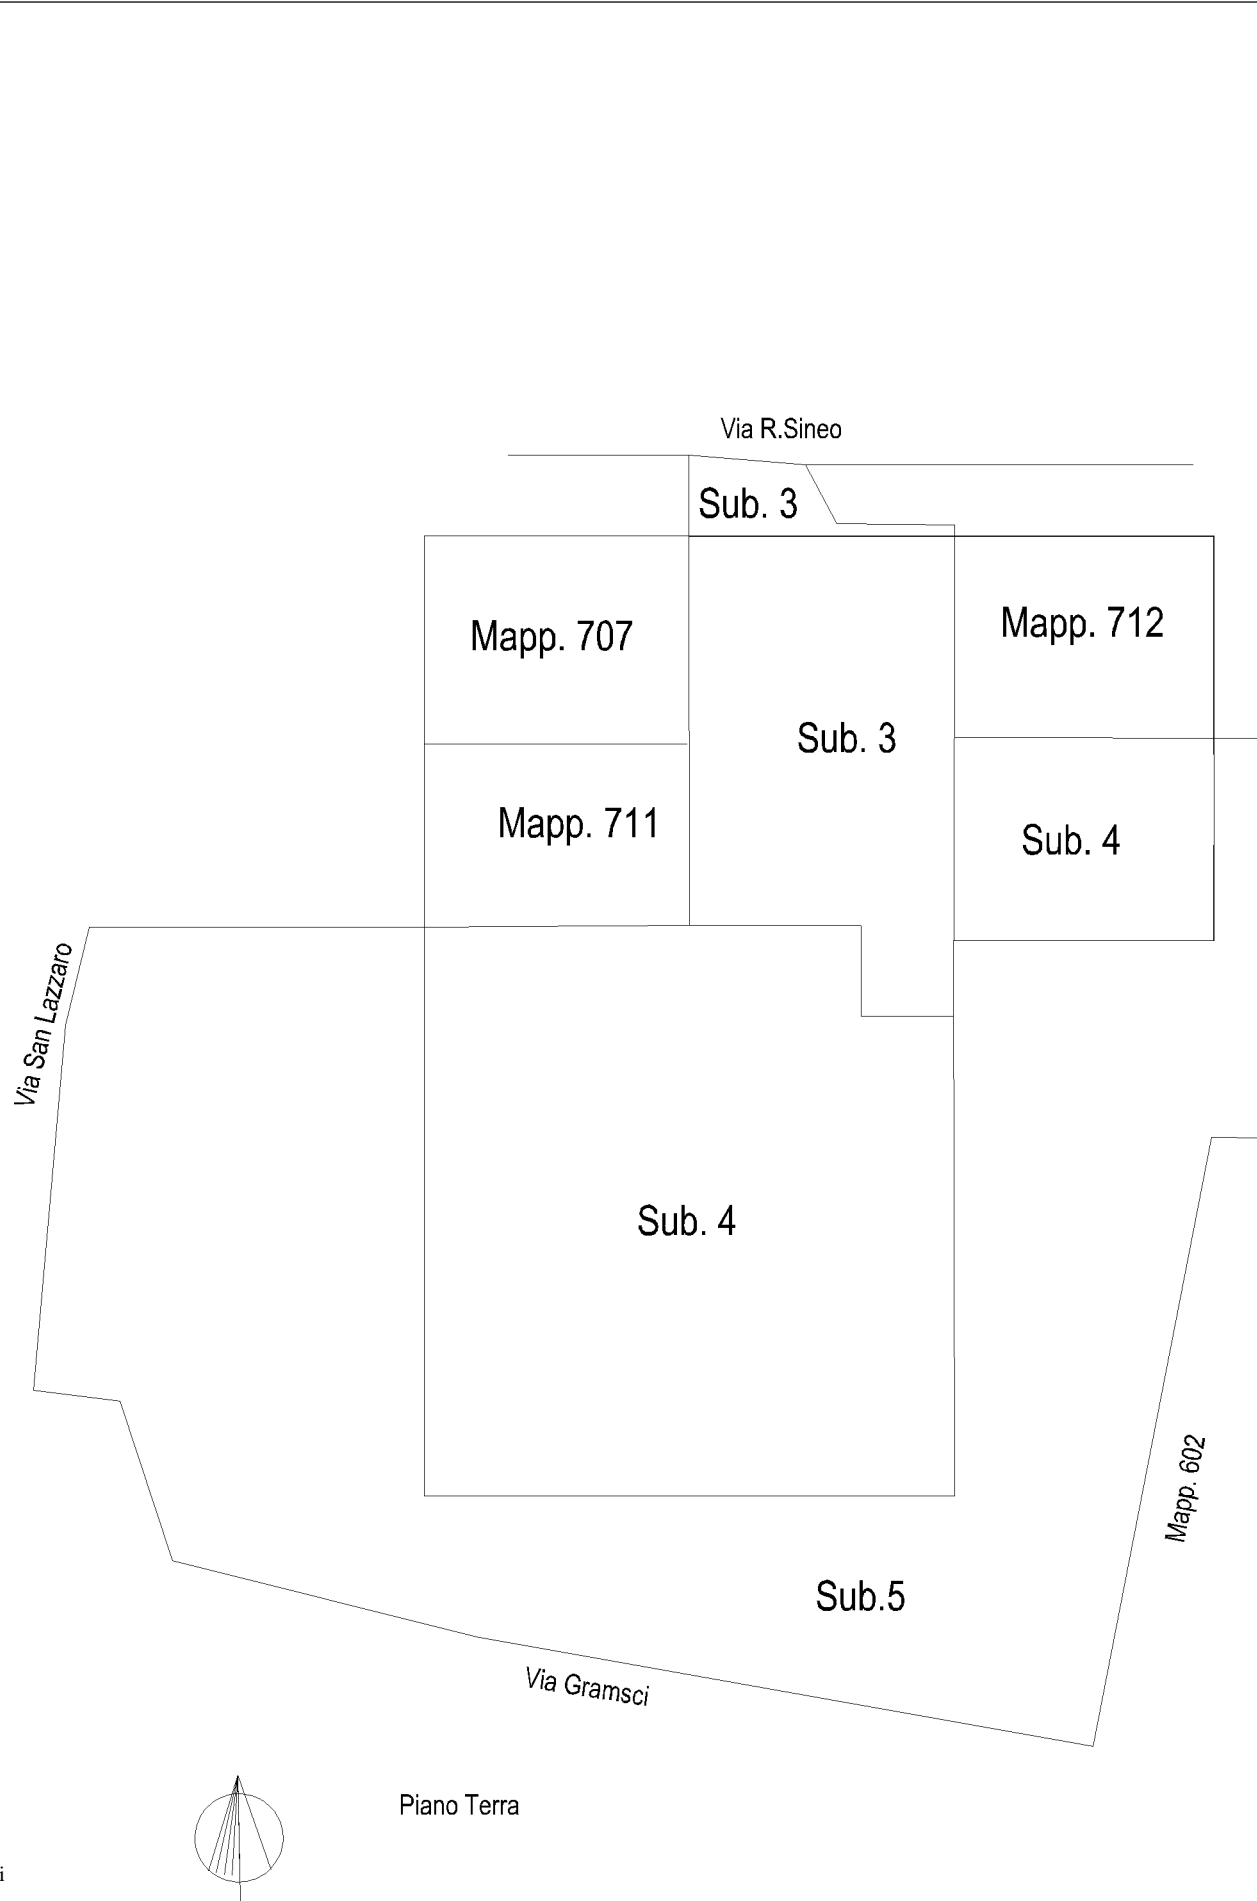

Agenzia delle Entrate
CATASTO FABBRICATI
 Ufficio provinciale di ALESSANDRIA

Ultima planimetria in atti