

Agenzia del Territorio  
**CATASTO FABBRICATI**  
Ufficio provinciale di  
**Padova**

Dichiarazione protocollo n. PD0245899 del 25/06/2007  
Planimetria di u.i.u. in Comune di Abano Terme  
Via Euganea civ. 10/A

Identificativi Catastali:  
Sezione:  
Foglio: 1  
Particella: 584  
Subalterno: 1



Compilata da:  
Rossetto Tiziano  
Iscritto all'albo:  
Geometri  
Prov. Padova N. 1653

Scheda 1  
Scala 1: 200

Ultima planimetria in atti

Data: 26/07/2024 - n. T52292 - Richiedente: GTTGRG64D27G224F

Totale schede: 1 - Formato di acquisizione: A3(297x420) - Formato stampa richiesto: A4(210x297)

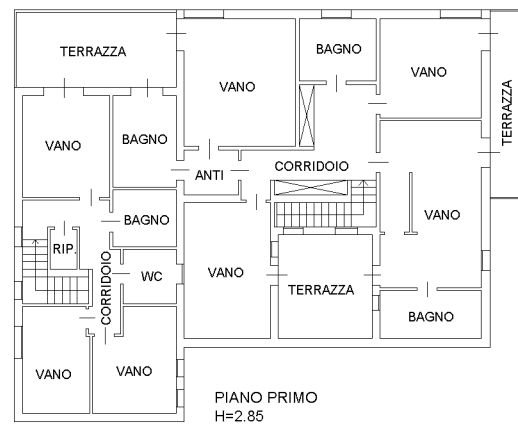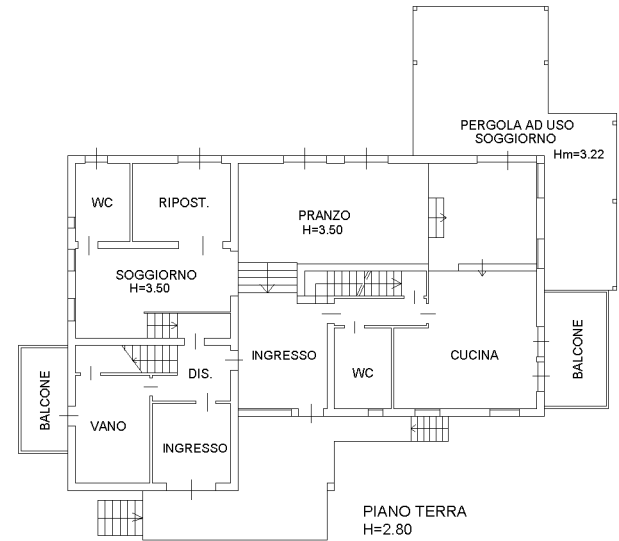

10 metri