

**Agenzia del Territorio
CATASTO FABBRICATI
Ufficio Provinciale di
Padova**

ELABORATO PLANIMETRICO

Compilato da:
Rossetto Tiziano

Iscritto all'albo:
Geometri

Prov. Padova

N. 1653

Comune di Abano Terme

Sezione: Foglio: 1


Particella: 584

Protocollo n. PD0245899 del 25/06/2007

Tipo Mappale n. 218285 del 29/05/2007

Dimostrazione grafica dei subalterni

Scala 1 : 500

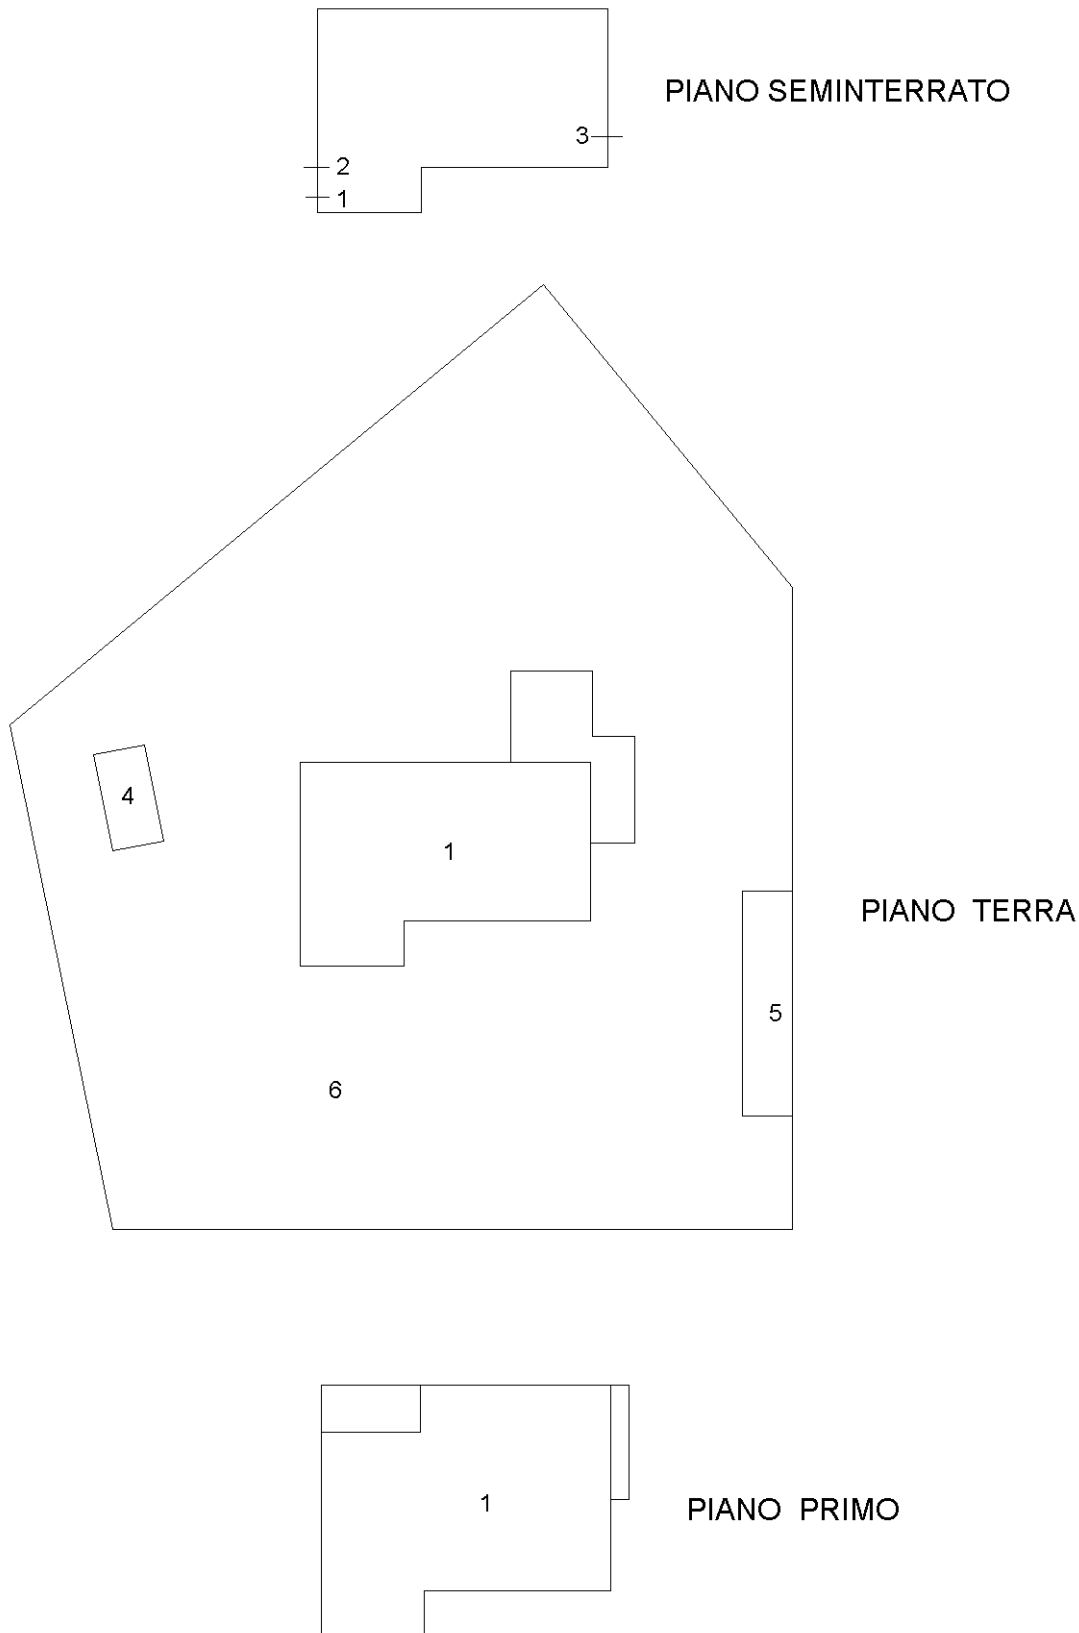

Ultima planimetria in atti