

**Agenzia del Territorio
CATASTO FABBRICATI
Ufficio Provinciale di
Catania**

Dichiarazione protocollo n. CT023579 del 04/10/2006

Planimetria di u.i.u. in Comune di Catania

Via De Lorenzo

civ. 19-21

Identificativi Catastali:

Sezione:

Foglio: 69

Particella: 14563

Subalterno: 5

Compilata da:
Schiliro' Mario

Iscritto all'albo:
Geometri


Prov. Catania

N. 1865

Scheda n. 1


Scala 1:200

P. Terra h = 4,00

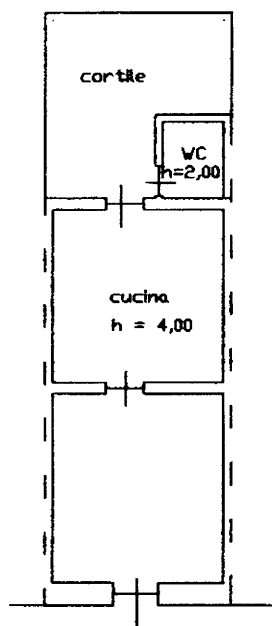


Via De Lorenzo 19

P. Primo

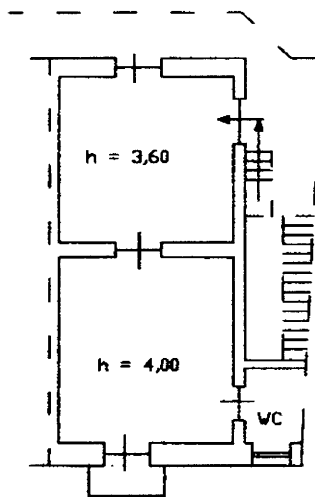

Via De Lorenzo 21

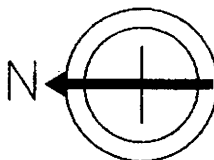

Ultima Planimetria in atti