


ESTRATTO DI MAPPA E PLANIMETRIE CATASTALI

- *Planimetria catastale (foglio 7 particella 171 subalterno 3)*
- *Planimetria catastale (foglio 7 particella 171 subalterno 8)*
- *Planimetria catastale (foglio 7 particella 171 subalterno 9)*
- *Estratto di mappa (foglio 7)*

Live
150

(R. DECRETO-LEGGE 13 APRILE 1939, N. 652)

Allegata alla dichiarazione e presentata all'Ufficio Tecnico Erariale di VITERBO

 

PARTICELLA n° 171 sub 3

Totale schede: 1 - Formato di acquisizione: A3(297x420) - Formato stampa richiesto: A4(210x297)

Catasto dei Fabbricati - Situazione al 12/10/2020 - Comune di BAGNOREGIO (AS77) - < Foglio: 7 - Particella: 171 - Subalterno: 3 >
 VIA DEL DIVINO AMORE n. SN piano: S1;

Agenzia del Territorio
CATASTO FABBRICATI
Ufficio Provinciale di
Viterbo

Dichiarazione protocollo n. VT0093320 del 14/06/2012

Planimetria di u.i.u. in Comune di Bagnoregio

Via Del Divino Amore

civ. SN

Identificativi Catastali:

Sezione:

Foglio: 7

Particella: 171

Subalterno: 8

Compilata da: [REDACTED]


Iscritto all'albo:
Ingegneri

Prov. Viterbo

N. 201

Scheda n. 1

Scala 1:200

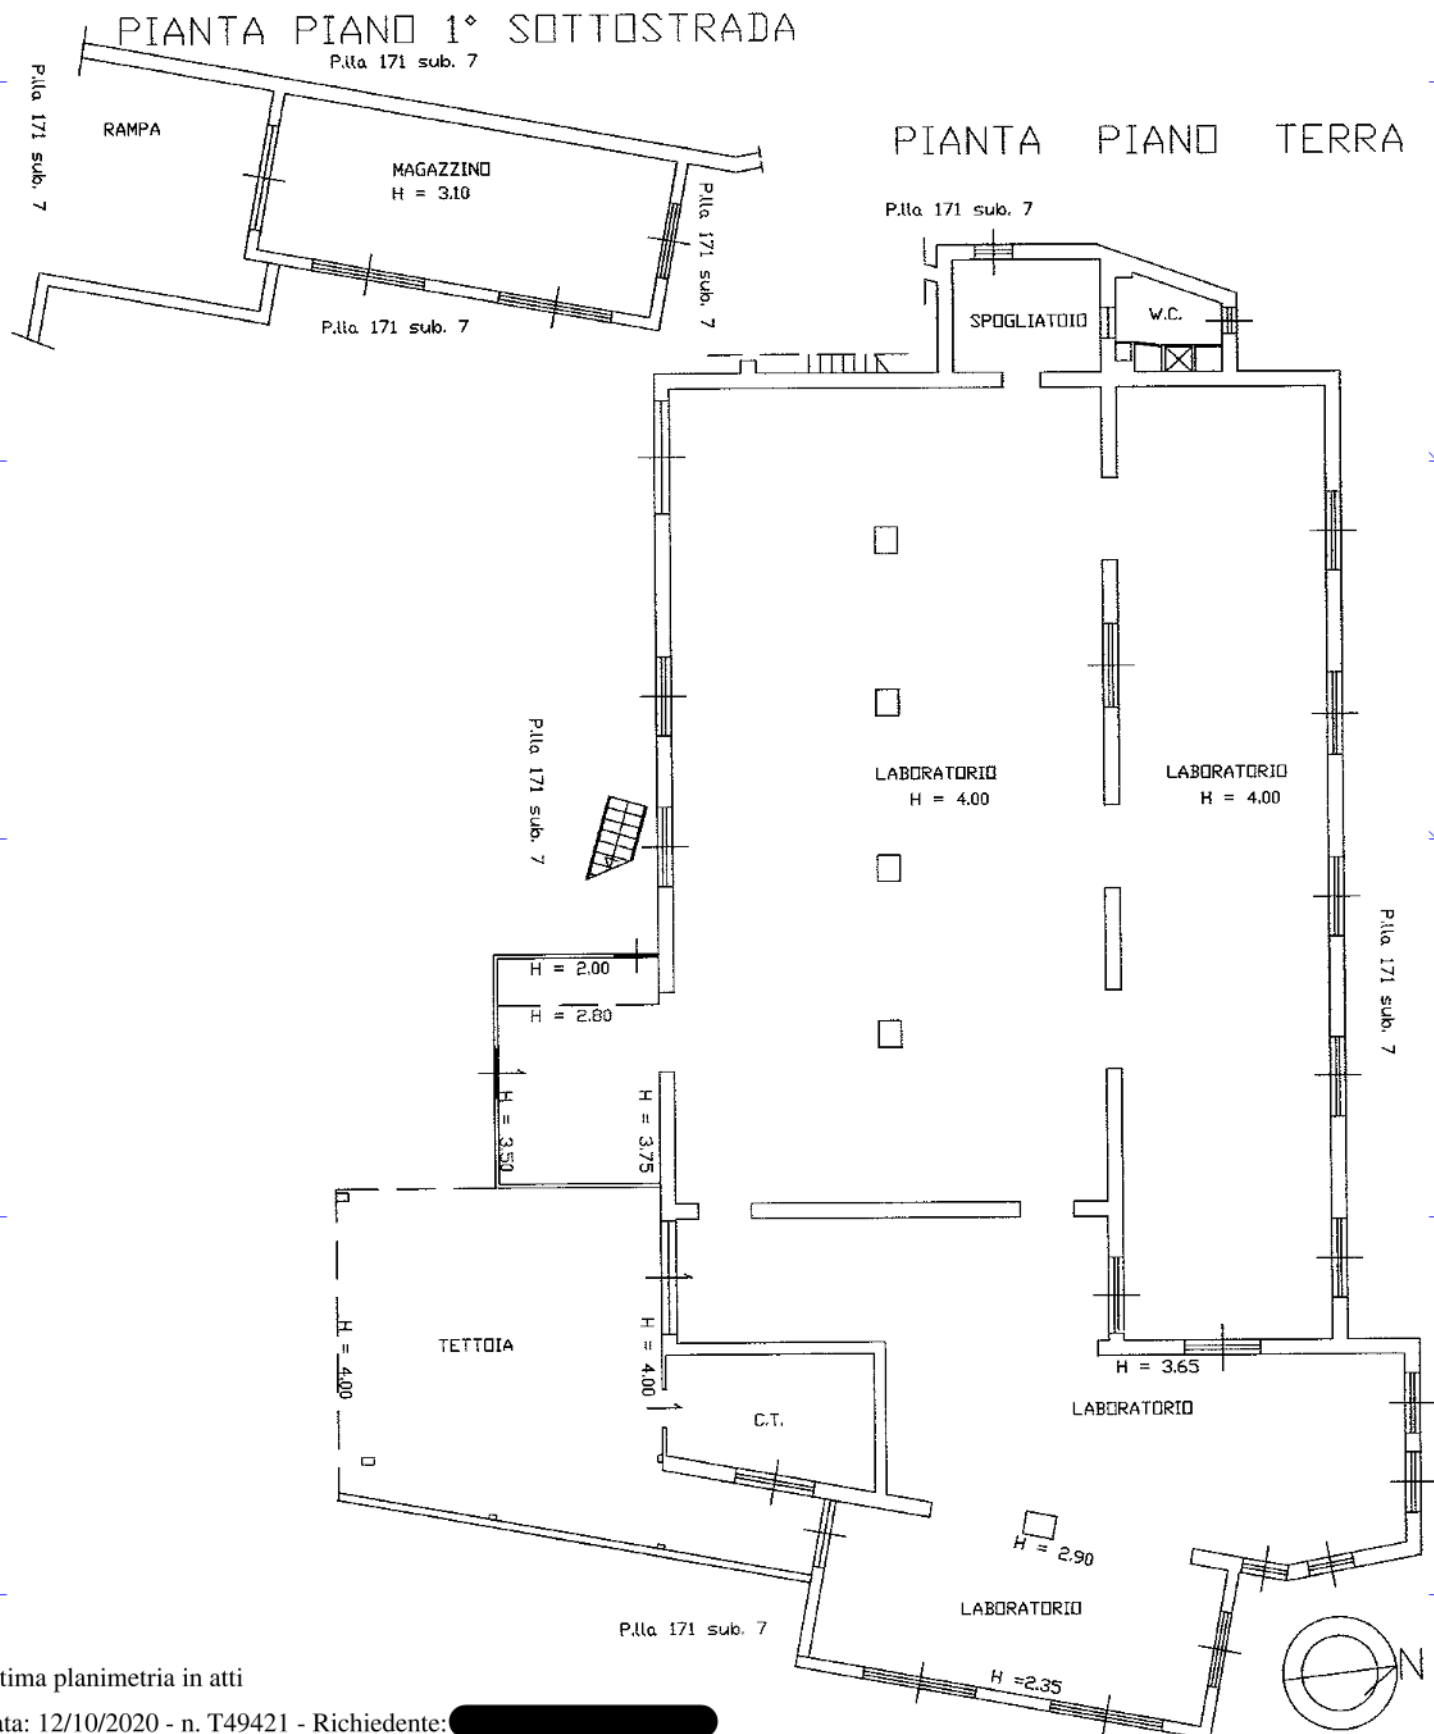

Ultima planimetria in atti

Data: 12/10/2020 - n. T49421 - Richiedente: [REDACTED]


Totale schede: 1 - Formato di acquisizione: A4(210x297) - Formato stampa richiesto: A4(210x297)

Agenzia delle Entrate
CATASTO FABBRICATI
Ufficio Provinciale di
Viterbo

Dichiarazione protocollo n. VT0101561 del 12/11/2013	
Planimetria di u.i.u. in Comune di Bagnoregio	
Via Del Divino Amore	
civ. SN	
Identificativi Catastali:	Compilata da: [REDACTED]
Sezione:	Iscritto all'albo:
Foglio: 7	Ingegneri
Particella: 171	
Subalterno: 9	
Prov. Viterbo	N. 201

Scheda n. 1 Scala 1:200

PIANTA PIANO 1°
H = 3.00 m

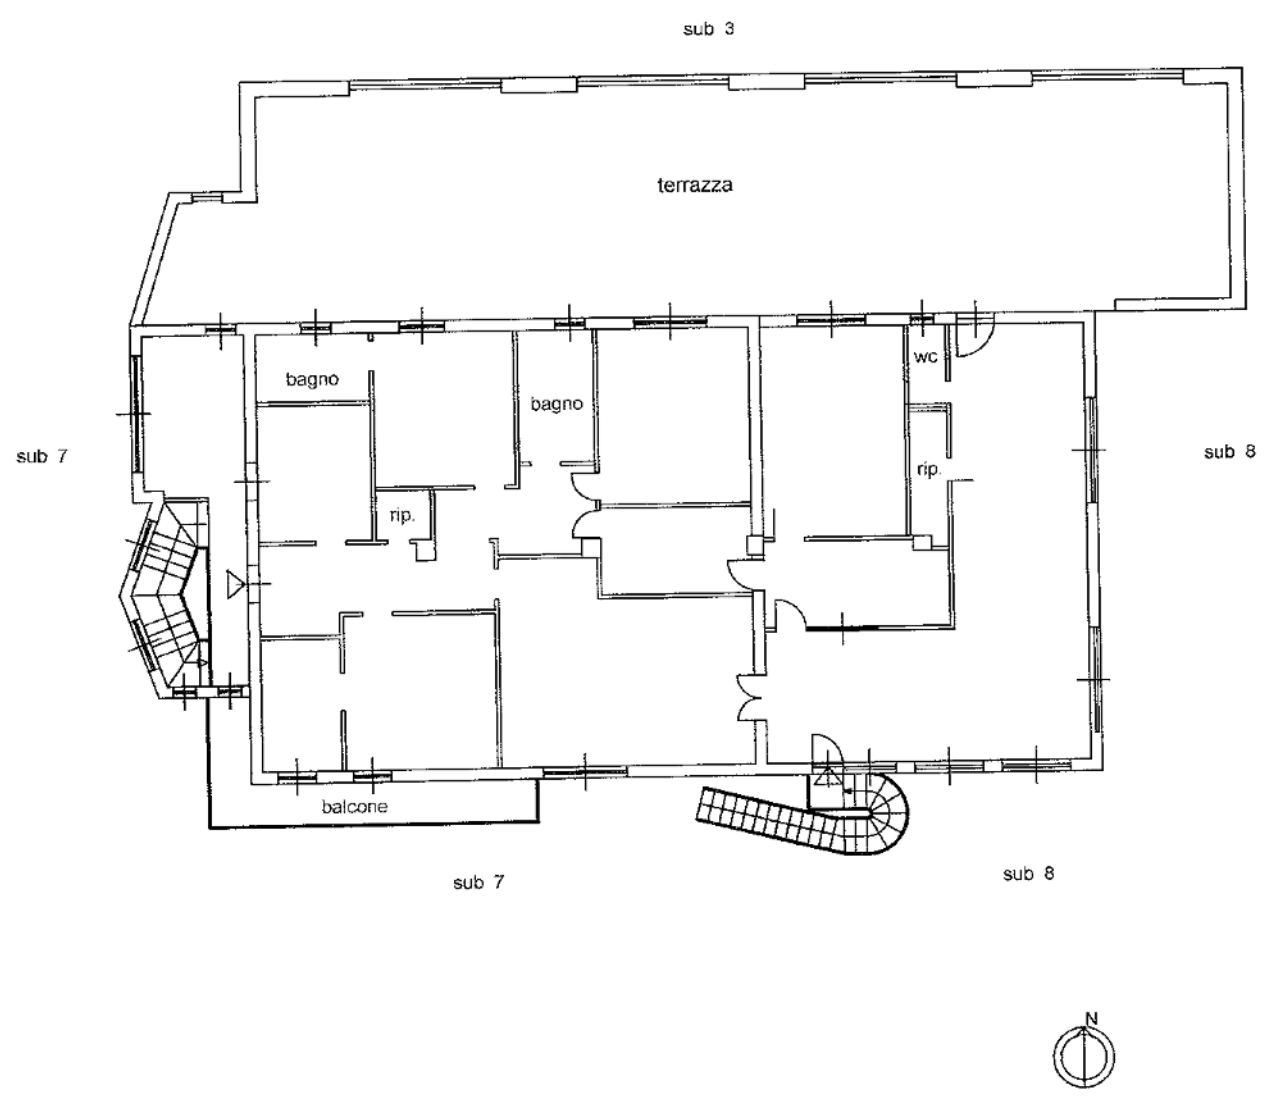

Ultima planimetria in atti

Catasto dei Fabbricati - Situazione al 12/10/2020 - Comune di BAGNOREGIO (A577) - < Foglio: 7 - Particella: 171 - Subalterno: 9 >
VIA DEL DIVINO AMORE n. SN piano: 1;

