

**Agenzia delle Entrate
CATASTO FABBRICATI
Ufficio Provinciale di
Enna**

Dichiarazione protocollo n. EN0010321 del 01/07/2020

Comune di Troina

Via Giuseppe Garibaldi

civ. 34

Identificativa Catastrale:

Sezione.

Foglio: 37

Particella: 1952

Subalterno: 14

Compilata da:

Calogno Salvatore

Iscritto all'albo:

Ingegneri



Prov. Enna

N. 00153

Planimetria

Scheda n 1

Scala 1:200

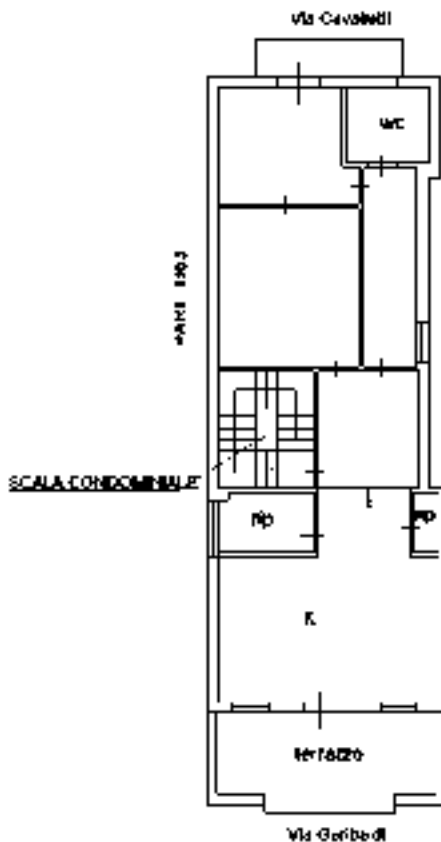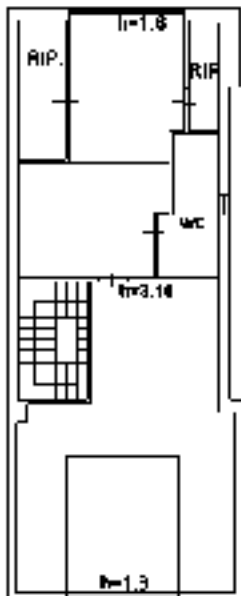


Ultima planimetria in atti

Catasto dei Fabbricati - Situazione al 03/07/2020 - Comune di TROINA (L448) - < Foglio: 37 - Particella: 1952 - Subalterno: 14 >
Firmato DA: [DANIELA PERRELLA](#) DA: [DANIELA PERRELLA](#) CA: [CA 3](#) Serial#: 11c7d2de076a6f4fe51b0b1dab6089c0

Agenzia delle Entrate
CATASTO FABBRICATI
Ufficio Provinciale di
Enna

Dichiarazione protocollo n. _____ del _____	
Comune di Troina	
Via Giuseppe Garibaldi	
nav. 1	
Identificativi Catastali:	Compilata da: Calcagno Salvatore
Sezione:	Isritto all'albo: Ingegneri
Foglio: 37	Prov. Enna
Particella: 290	n. 00153
Subalterno: 19	

Planimetria
Scheda n. 1 Scala 1:200

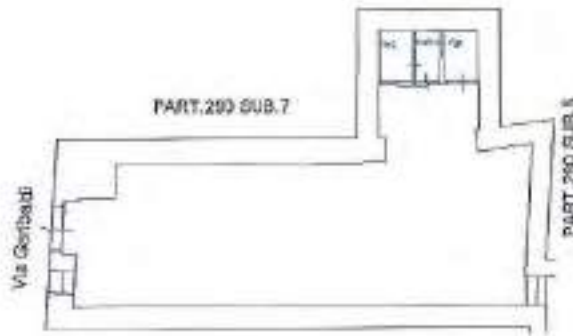


P. T.
H=2.86




**Agenzia delle Entrate
CATASTO FABBRICATI
Ufficio Provinciale di
Enna**

Dichiarazione protocollo n. _____ del _____	
Comune di Troina	
Via San Sebastiano	civ. 14
Identificativi Catastali: Sezione: Foglio: 37 Particella: 290 Subalterno: 18	Compilata da: Calcagno Salvatore Iscritto all'albo: Ingegneri Prov. Enna n. 00153

Planimetria
Scheda n. 1 Scala 1:200

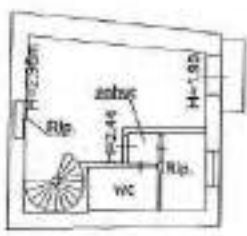

P. 1°

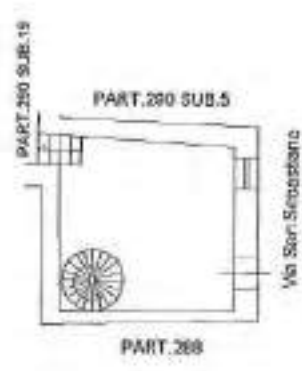


P. T.
H=3.02



ELABORATO PLANIMETRICO	
Completato da: Santoro Francesco	
Iscritto all'albo: Geometra	
Prov. Enna	N. 1303

Agenzia del Territorio
CATASTO FABBRICATI
Ufficio Provinciale di
Enna

Comune da Troina	Protocollo n. EN0107840 del 30/09/2011
Sezione: Foglio: 41 Particella: 295	Tipo Mappala n. 103390 del 20/09/2011
Dimostrazione grafica dei subalterni	
Scala 1 : 500	

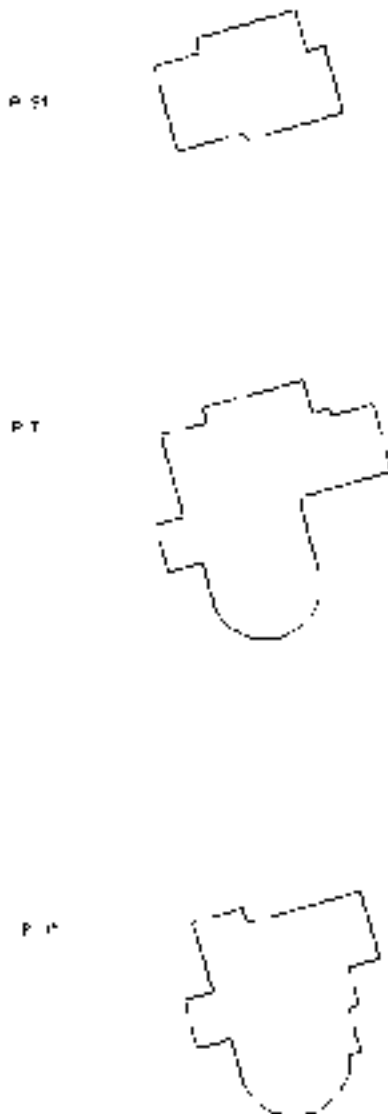

Ultima planimetria in atti

