

**Agenzia del Territorio  
CATASTO FABBRICATI  
Ufficio Provinciale di  
Trapani**

Dichiarazione protocollo n. TP0252295 del 08/10/2010

Planimetria di u.i.u. in Comune di Pantelleria

Contrada Karebi

civ. SNC

Identificativi Catastali:

Sezione:

Foglio: 86

Particella: 256

Subalterno: 1

Compilata da:  
Silvia Giacomo


Iscritto all'albo:  
Geometri

Prov. Trapani

N. 1608


Scheda n. 1

Scala 1:200

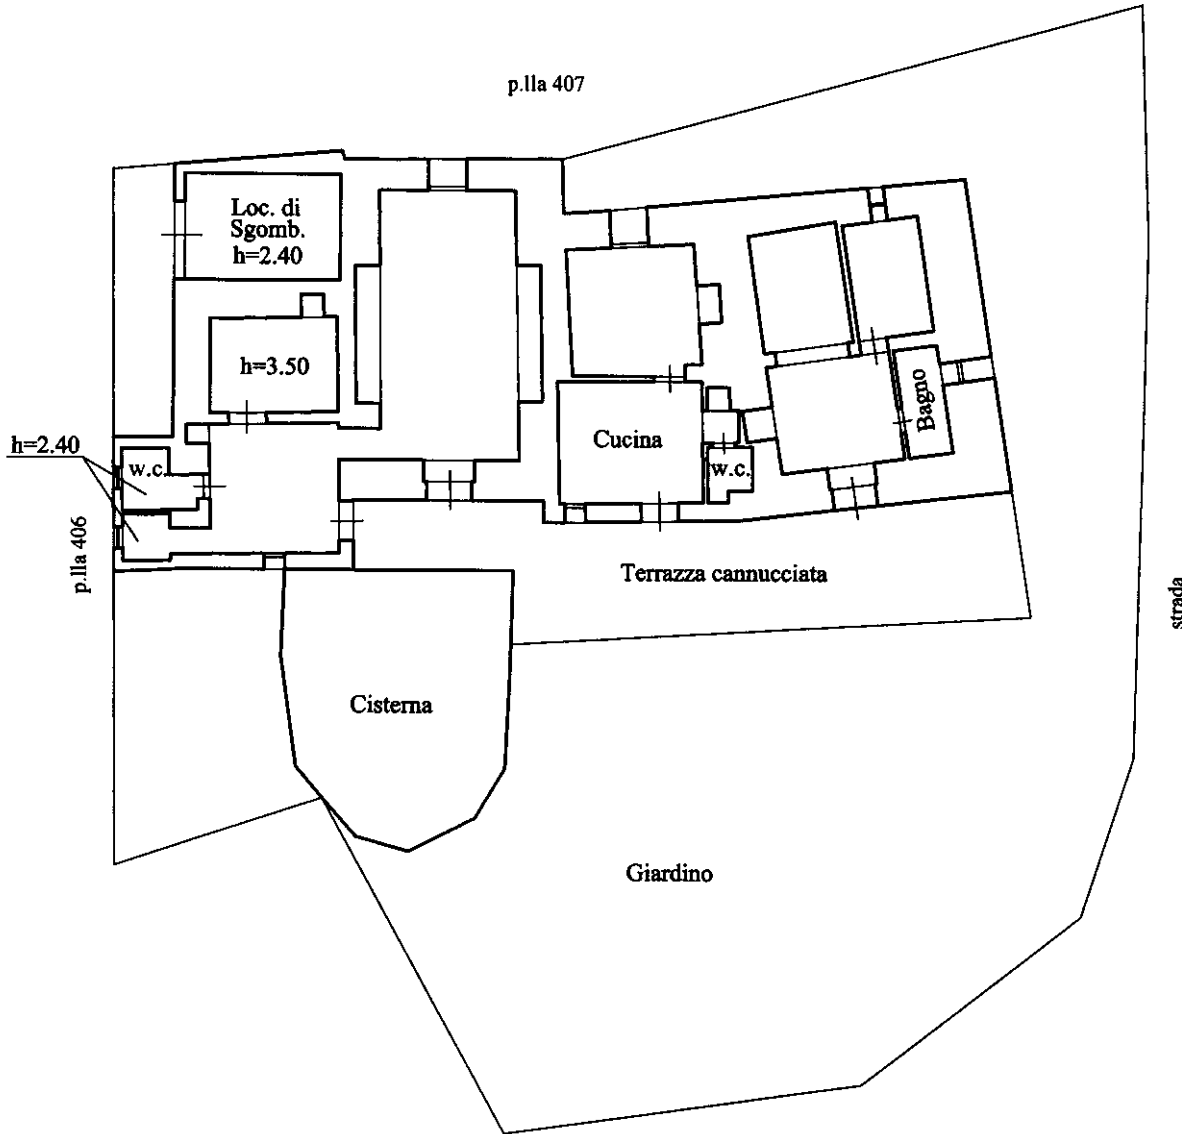

**PIANO TERRA**

**H=mt.3.80**

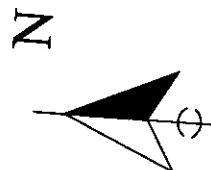

Ultima planimetria in atti

