


fabbricato civ. 74 Via Concordia

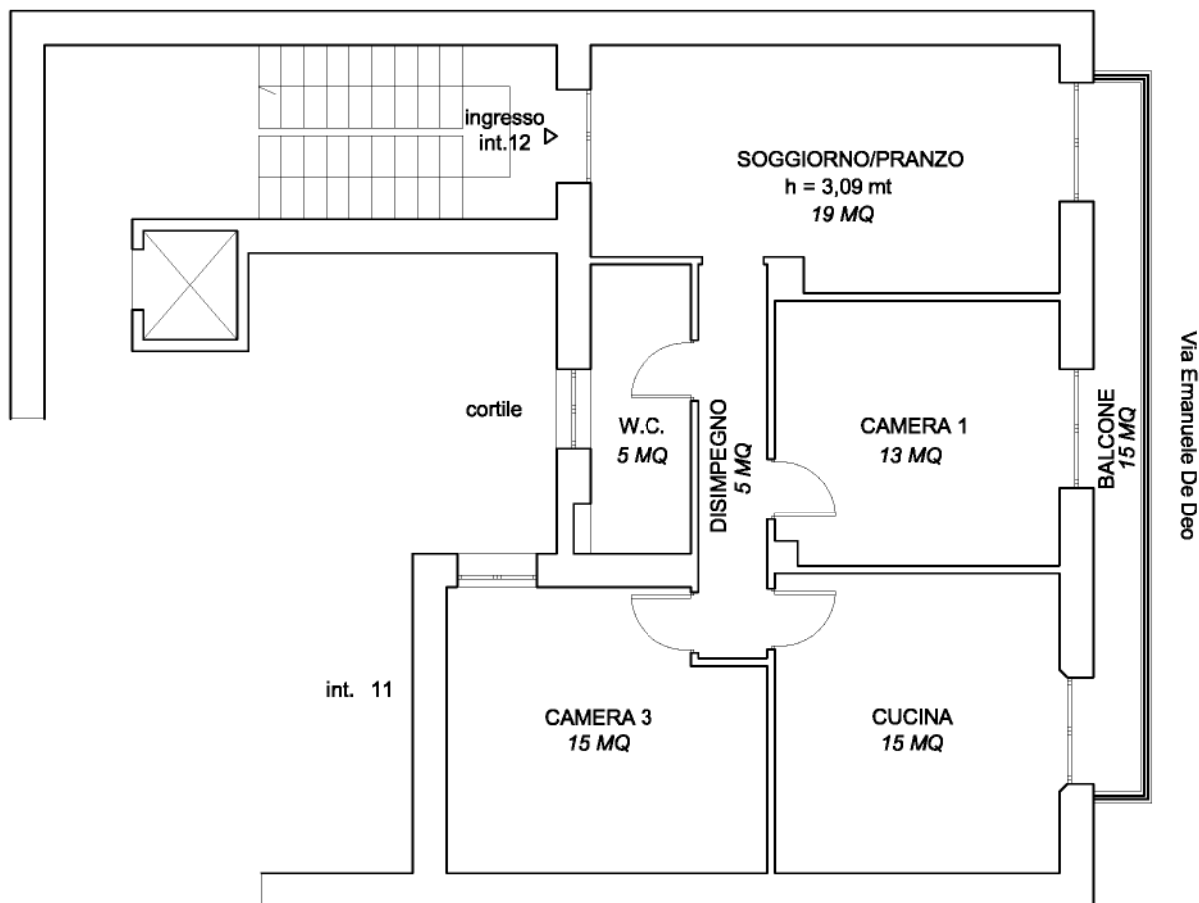

fabbricato civ. 60 Via Emanuele De Deo

**LOTTO UNICO**


Appartamento in Napoli (NA)  
Via Emanuele De Deo n. 63  
N.C.E.U. Napoli - Sez. MON Fg. 4 Part. 519 Sub 20

**TAVOLA GRAFICA**

Rilievo dello Stato dei Luoghi  
Piano 6 Int. 12  
Scala 1: 100



FABBRICATO CIV 74  
 VIA CONCORDIA

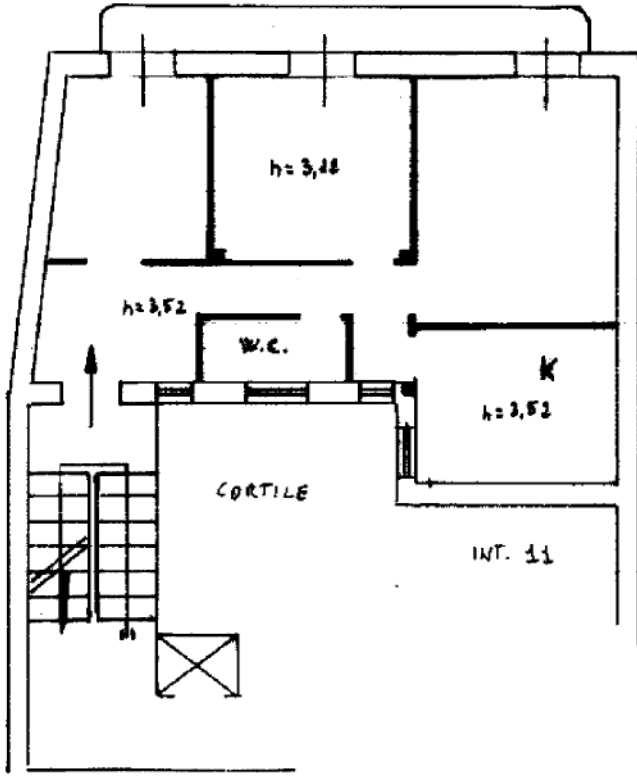

FABBRICATO CIV 60  
 VIA E. DE DEO

VIA EMANUELE DE DEO

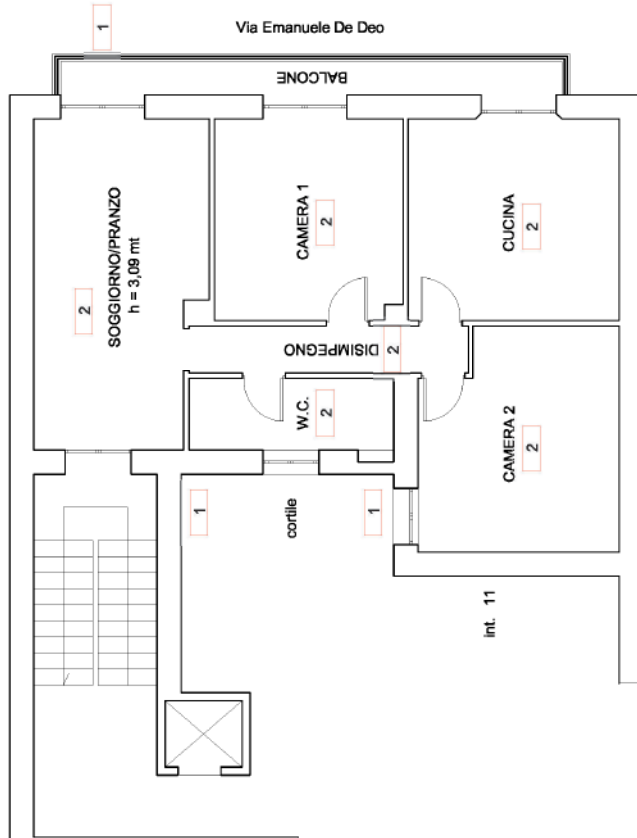


**TAVOLA GRAFICA**  
 Tavola Comparativa  
 Rilievo/Planimetria Catastale  
 Scala 1: 100

Esperto Stimatore Arch. Giulia Izzo

**LOTTO UNICO**  
 Appartamento in Napoli (NA)  
 Via Emanuele De Deo n. 63 Piano 6 Int. 12  
 N.C.E.U. Napoli - Sez. MON Fig. 4 Part. 519 Sub 20

fabbricato civ. 74 Via Concordia



fabbricato civ. 60 Via Emanuele De Deo

Via Emanuele De Deo

BALCONE

SOGGIORNO/PRANZO  
 h = 3,09 mt

CAMERA 1

CUCINA

DISIMPEGNO

W.C.

cortile

CAMERA 2

int. 11

LEGENDA DIFFORMITA' CATASTALI

1 Diffornità prospettiche

2 Diversa Distribuzione degli Spazi Interni